

7

T.C.
ADANA BÜYÜKŞEHİR BELEDİYESİ
M E C L İ S

Sayı : 67597785-105.04/177
Özü : Nazım İmar Plan Değişikliği

12.06.2026

K A R A R

Çukurova ilçesi, Şambayadı Mahallesi, 12476 ada 4 parsel, 12593 ada 2 ve 3 parseller, 12295 ada 2 parsel ve 16224 ada 1 parsellere yönelik hazırlanan 1/5000 ölçekli nazım imar plan değişikliğine ait İmar ve Şehircilik Dairesi Başkanlığının 08.06.2026 tarihli ve E-13509581-115.01.02-888973 sayılı yazısı Büyükşehir Belediye Meclisinin 09.06.2026 tarihli oturumunda incelenmek üzere **İmar ve Bayındırlık – Yerel Eşitlik** komisyonlarına havale edildi.

Konunun komisyonlarımızca 10.06.2026 tarihinde yapılan incelenmesi neticesinde; Adana Büyükşehir Belediye Meclisinin 15.12.2016 tarihli ve 425 sayılı, 19.04.2017 tarihli ve 179 sayılı kararları ile onaylanan, 14.07.2017 tarihli ve 279 sayılı kararı ile kesinleşen 1/5000 ölçekli Adana Çukurova Şambayadı – Kabasakal – Esentepe ve Kireçocağı Mahalleleri nazım imar planında 12476 ada 4 parsel, 12593 ada 2 ve 3 parseller, 12295 ada 2 parsel ve 16224 ada 1 parselin fonksiyonlarının Adana Büyükşehir Belediye Meclisinin 15.12.2016 tarihli ve 425 sayılı, 19.04.2017 tarihli ve 179 sayılı kararları ile onaylanan, 14.07.2017 tarihli ve 279 sayılı kararı ile kesinleşen 1/5000 ölçekli Çukurova Şambayadı – Kabasakal – Esentepe ve Kireçocağı Mahalleleri nazım imar planındaki fonksiyonlarına uygun hale getirilmesine yönelik hazırlanan 1/5000 ölçekli nazım imar plan değişikliğine ait teklifin kabulüne, 5216 sayılı yasaya istinaden gerekli kararın alınması için evrakın Büyükşehir Belediye Meclisine arzına oybirliği ile karar verildi.

Büyükşehir Belediye Meclisinin 12.06.2026 tarihli oturumunda okunan, Başkanlığın 12.06.2026 tarihli ve 67597785-105.02/888973 sayılı yazısı ekinde sunulan **İmar ve Bayındırlık – Yerel Eşitlik** komisyonu raporunun;

Yapılan görüşülmesi sonucunda; Adana Büyükşehir Belediye Meclisinin 15.12.2016 tarihli ve 425 sayılı, 19.04.2017 tarihli ve 179 sayılı kararları ile onaylanan, 14.07.2017 tarihli ve 279 sayılı kararı ile kesinleşen 1/5000 ölçekli Adana Çukurova Şambayadı – Kabasakal – Esentepe ve Kireçocağı Mahalleleri nazım imar planında 12476 ada 4 parsel, 12593 ada 2 ve 3 parseller, 12295 ada 2 parsel ve 16224 ada 1 parselin fonksiyonlarının Adana Büyükşehir Belediye Meclisinin 15.12.2016 tarihli ve 425 sayılı, 19.04.2017 tarihli ve 179 sayılı kararları ile onaylanan, 14.07.2017 tarihli ve 279 sayılı kararı ile kesinleşen 1/5000 ölçekli Çukurova Şambayadı – Kabasakal – Esentepe ve Kireçocağı Mahalleleri nazım imar planındaki fonksiyonlarına uygun hale getirilmesine yönelik hazırlanan 1/5000 ölçekli nazım imar plan değişikliğine ait teklifin kabulüne yönelik komisyon raporunun kabulüne, gerekli işlemlerin yürütümü için evrakın Büyükşehir Belediye Başkanlığına verilmesine oybirliği ile karar verildi.

Göktürk BOYVADAĞLI
Meclis 1. Başkanı

Nazlı Pınar ÜNÜLÜ
Meclis Katibi

Gizem GÜNESER
Meclis Katibi


İLAN

Adana Büyükşehir Belediye Meclisinin 15.12.2016 tarihli ve 425 sayılı, 19.04.2017 tarihli ve 179 sayılı kararları ile onaylanan, 14.07.2017 tarihli ve 279 sayılı kararı ile kesinleşen 1/5000 ölçekli Adana Çukurova Şambayadı – Kabasakal – Esentepe ve Kireçocağı Mahalleleri nazım imar planında 12476 ada 4 parsel, 12593 ada 2 ve 3 parseller, 12295 ada 2 parsel ve 16224 ada 1 parselin fonksiyonlarının Adana Büyükşehir Belediye Meclisinin 15.12.2016 tarihli ve 425 sayılı, 19.04.2017 tarihli ve 179 sayılı kararları ile onaylanan, 14.07.2017 tarihli ve 279 sayılı kararı ile kesinleşen 1/5000 ölçekli Çukurova Şambayadı – Kabasakal – Esentepe ve Kireçocağı Mahalleleri nazım imar planındaki fonksiyonlarına uygun hale getirilmesine yönelik hazırlanan 1/5000 ölçekli nazım imar plan değişikliğine ait teklif, Adana Büyükşehir Belediye Meclisinin 12.06.2026 tarih ve 177 sayılı kararı ile onaylanmıştır.

Onaylanan 1/5000 ölçekli nazım imar planı değişikliği 3194 sayılı İmar Kanunu'nun 8/b maddesine istinaden bir ay süre ile ilan edilmek üzere askıya çıkarılmıştır.


İlgililere ilanen duyurulur. 22.06.2026


Özgün BEKAR
Şehir Plancısı

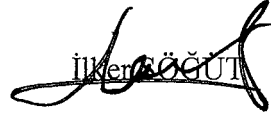
İlker ÖĞÜT
Planlama Şube Müdür V.

01					
06					
11	D				
16					
21	22	23	24	25	

ADANA
(ÇUKUROVA)
N34-d-24-b
N34-d-19-c

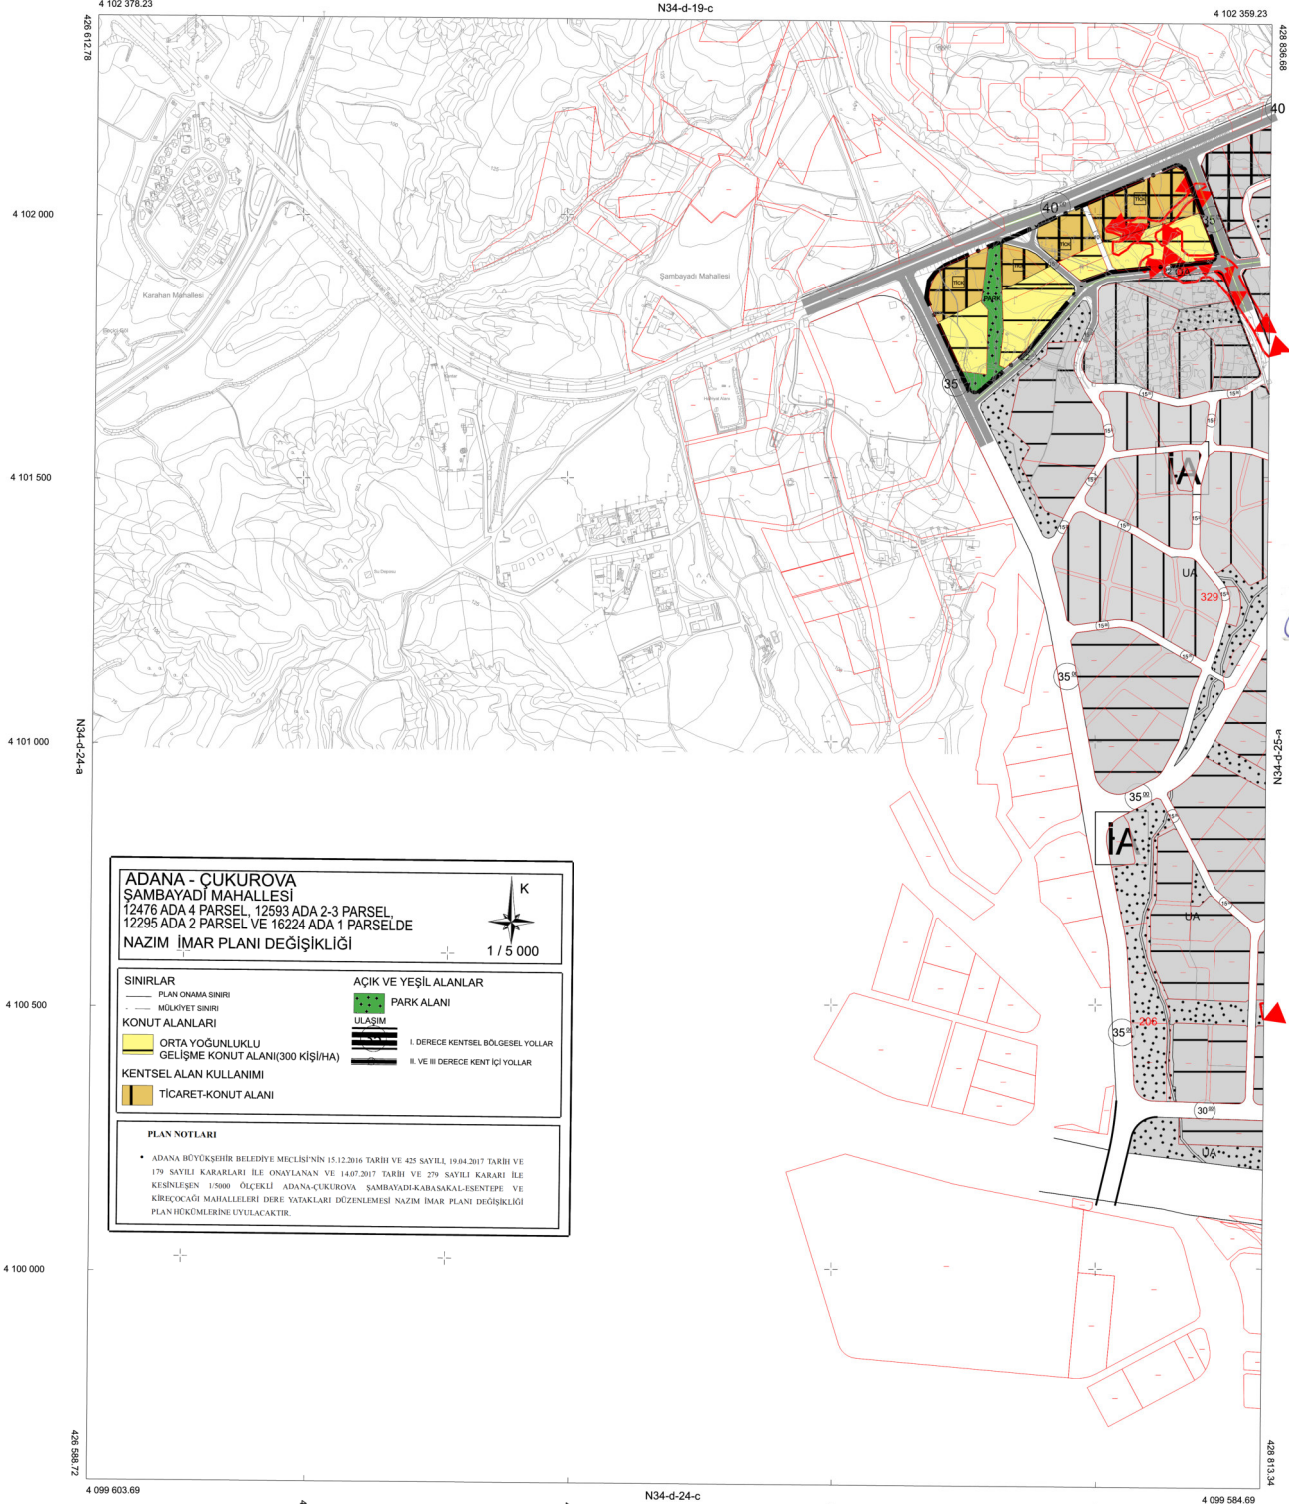

EMİ GRUP BİLGİ TEKNOLOJİLERİ A.Ş.
tarafından yapılan Adana İ Çukurova
İlçesine ait 1:5000 ölçekli 19 adet ve
Çayhan İlçesine ait 1:5000 ölçekli 28 adet
parşadan oluşan Harita Harita 3194
sayılı kurumun T1a maddesine göre
incelenmiş ve onaylanmıştır.



ADANA-N34-d-24-b
(ÇUKUROVA)

ELİPSOİD : GRS-80
DATUM : ITRF-96
BAŞLANGIÇ : 2005.00
PROJEKSİYON : UTM
DOM : 38

1/5000

HAZIRLAYAN
EMİ GRUP BİLGİ TEKNOLOJİLERİ A.Ş.
SÖZLÜKLE MÜH.
Adana-Çukurova

ADANA BÜYÜKŞEHİR BELEDİYESİ
HARİTA MÜH.
Adana-Çukurova

HARİTA MÜH.
Adana-Çukurova