

T.C.
ADANA BÜYÜKŞEHİR BELEDİYESİ
M E C L İ S

Sayı : 67597785-105.04/158
Özü : İmar Plan Değişikliği

12.09.2023

K A R A R

Yüreğir İlçesi, Cumhuriyet Mahallesi 9689 ada 1 parsel ve Güzel Cumhuriyet Mahallesi 1142 parselde yönelik hazırlanan 1/5000 ölçekli nazım imar plan değişikliği ve 1/1000 ölçekli uygulama imar plan değişikliğine ait İmar ve Şehircilik Dairesi Başkanlığının 12.06.2023 tarihli ve E-13509581-115.01.02-354893 sayılı yazısı, Büyükşehir Belediye Meclisinin 13.06.2023 tarihli oturumunda incelenmek üzere **İmar ve Bayındırlık – Kadın Erkek Eşitlik – Kırsal Kalkınma, Tarım, Orman ve Hayvancılık** komisyonlarımıza havale edildi.

Konunun komisyonlarımızca 26.08.2023 tarihinde yapılan incelenmesi neticesinde; Yüreğir İlçesi Cumhuriyet Mahallesi 9689 ada 1 parsel ve Güzel Cumhuriyet Mahallesi 1142 parselde 1/5000 ölçekli nazım imar plan değişikliği ve 1/1000 ölçekli uygulama imar plan değişikliğine ait teklifin kabulüne, 5216 sayılı yasaya istinaden gerekli kararın alınması için evrakın Büyükşehir Belediye Meclisine arzına oybirliği ile karar verildi.


Büyükşehir Belediye Meclisinin 12.09.2023 tarihli oturumunda okunan, Başkanlığın 12.09.2023 tarihli ve 67597785-105.02/354893 sayılı yazısı ekinde sunulan **İmar ve Bayındırlık – Kadın Erkek Eşitlik – Kırsal Kalkınma, Tarım, Orman ve Hayvancılık** komisyonu raporunun;

Yapılan görüşülmesi sonucunda; Yüreğir İlçesi Cumhuriyet Mahallesi 9689 ada 1 parsel ve Güzel Cumhuriyet Mahallesi 1142 parselde 1/5000 ölçekli nazım imar plan değişikliği ve 1/1000 ölçekli uygulama imar plan değişikliğine ait teklifin kabulüne yönelik komisyon raporunun kabulüne, gerekli işlemlerin yürütümü için evrakın Büyükşehir Belediye Başkanlığına verilmesine oybirliği ile karar verildi.

Mustafa AKGEDİK
Meclis 1.Başkan V.



Zafer KOÇ
Meclis Katibi

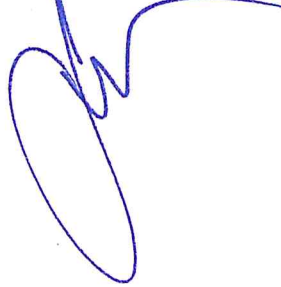

Rafet AVAN
Meclis Katibi



İLAN

Adana ili, Yüreğir İlçesi, Cumhuriyet Mahallesi 9689 ada 1 parsel ve Güzel Cumhuriyet Mahallesi 1142 parselde yönelik hazırlanan 1/5000 ölçekli nazım imar plan değişikliği ve 1/1000 ölçekli uygulama imar plan değişikliğine ait teklif Adana Büyükşehir Belediye Meclisi'nin 12.09.2023 tarih ve 158 sayılı kararı ile onaylanmıştır.

Onaylanan 1/5000 ölçekli nazım imar planı değişikliği ve 1/1000 ölçekli uygulama imar planı değişikliği 3194 sayılı İmar Kanunu'nun 8/b maddesine istinaden bir ay süre ile ilan edilmek üzere askıya çıkarılmıştır.


İlgililere ilanen duyurulur. 22.09.2023


Devrim KESKİN

Şehir Plancısı

İlker SÖĞÜT

Planlama Şube Müdürü v.

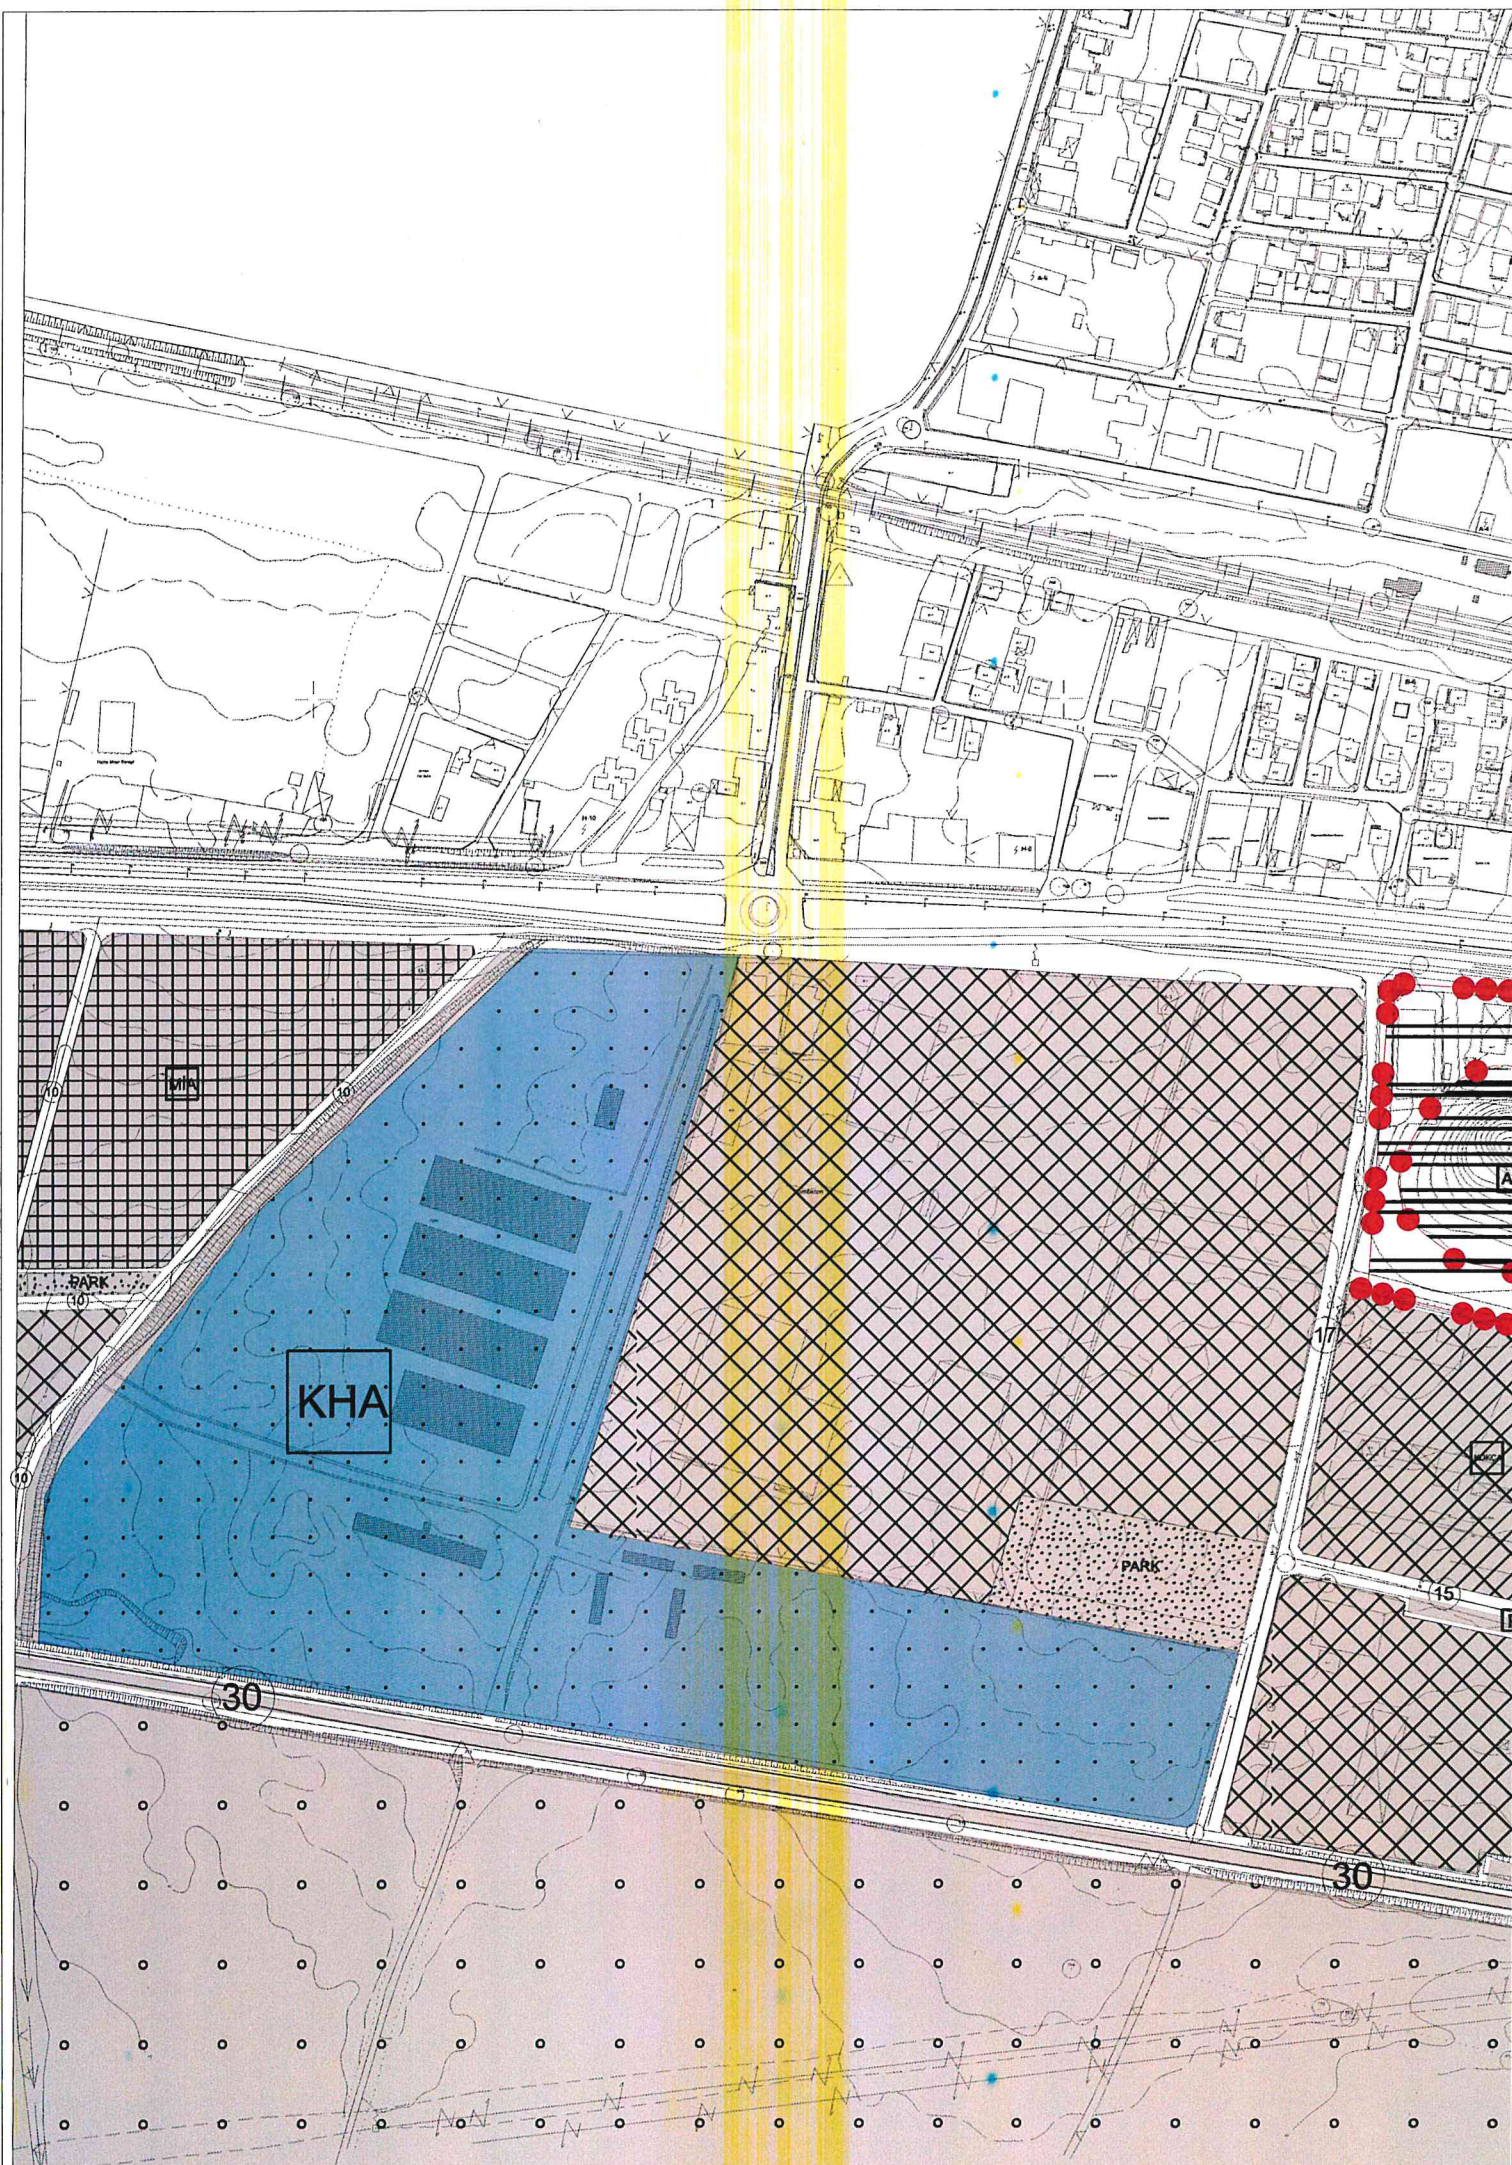

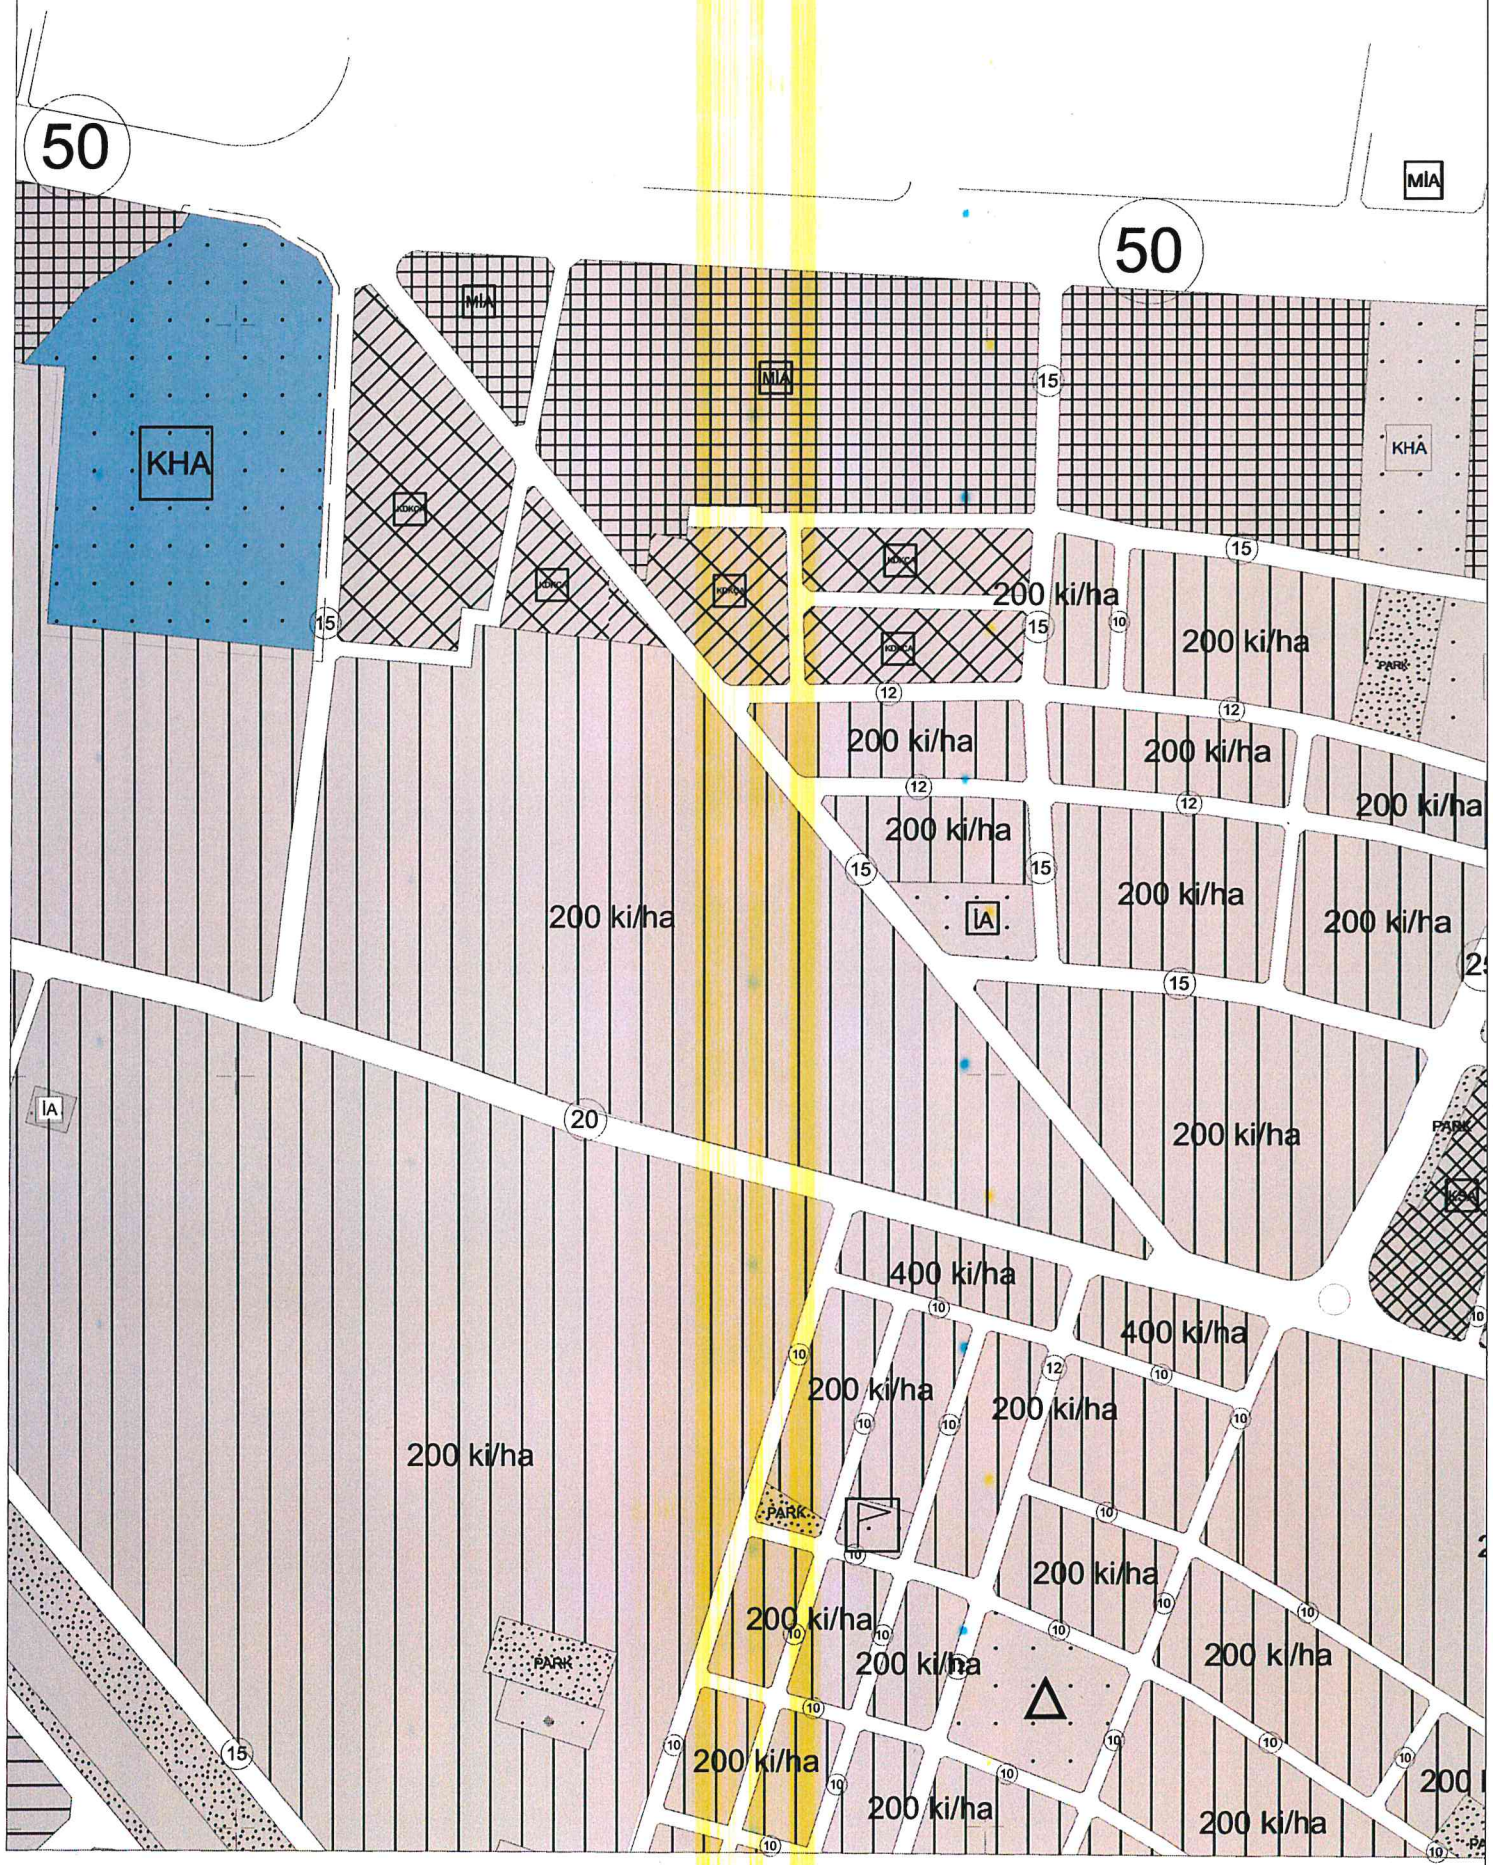

01	b	b	b	a
	c	d		
06	b			
11		B		
16	a	b	a	
21	22	23	24	25

4 096 732.36

448 815.77

ADANA - YÜREĞİR
 CUMHURİYET MAHALLESİ
 9689 ADA 1 PARSEL
 GÜZEL CUMHURİYET MAHALLESİ
 1142 NOLU PARSEL
 NAZIM İMAR PLANI DEĞİŞİKLİĞİ

**SINIRLAR**

— PLAN ONAMA SINIRI
 - - - MÜLKİYET SINIRI

ULAŞIM

— SERVİS YOLU
 — YAYA YOLU

KENTSEL ALAN KULLANIMI

KHA KAMU HİZMET ALANI

PLAN NOTLARI

- 1/1000 ÖLÇEKLİ UYGULAMA İMAR PLANI YAPILMADAN İNŞAAT UYGULAMASINA GEÇİLEMEZ.
- 2872 SAYILI ÇEVRE KANUNU HÜKÜMLERİNE UYULACAKTIR.
- DEPREM VE OTOPARK YÖNETMELİĞİ HÜKÜMLERİNE UYULACAKTIR.
- ZEMİN EMNİYET TESTLERİ YAPILIP GEREKLİ MÜHENDİSLİK ÖNLEMLERİ ALINMADAN İNŞAAT UYGULAMASINA GEÇİLEMEZ.
- KAMU HİZMET ALANI: EMNİYET HİZMET ALANI, İL ÖZEL İDARESİ VE BELEDİYEYE VEYA BU KURUMLARCA SERMAYESİNİN YARISINDAN FAZLASI KARŞILANAN KURULUŞLARA, KANUNLA VEYA KANUNUN VERDİĞİ YETKİ İLE KURULMUŞ KAMU TÜZEL KİŞİLERİNE AİT BİNA VE TESİSLER YAPILABİLİR.
- KAMU HİZMET ALANLARINDAKİ YAPI YOĞUNLUKLARINDA 1/1000 ÖLÇEKLİ UYGULAMA İMAR PLANI'NDAKİ KAZANILMIŞ HAKLAR GEÇERLİDİR.
- KAMU HİZMET ALANLARINDA; İLGİLİ KURUMCA HAZIRLANACAK PROJEYE GÖRE RUHSAT ALINACAKTIR. ANCAK BU ALANLARDA YAPI YÜKSEKLİKLERİ 1/1000 ÖLÇEKLİ UYGULAMA İMAR PLANINDA BELİRTİLECEKTİR.
- 3194 SAYILI İMAR KANUNU VE İLGİLİ YÖNETMELİK HÜKÜMLERİ İLE MEKÂNSAL PLANLAR YAPIM YÖNETMELİĞİNDE

--	--	

4 095 373.13

ADANA (YÜREĞİR) 034-b-03-b-4-a

034-b-03-b-1-d

4 095 398.50


444 B12.20

444 B12.20

444 B12.20

444 B12.20

q-4-q-60-q-4-q-60

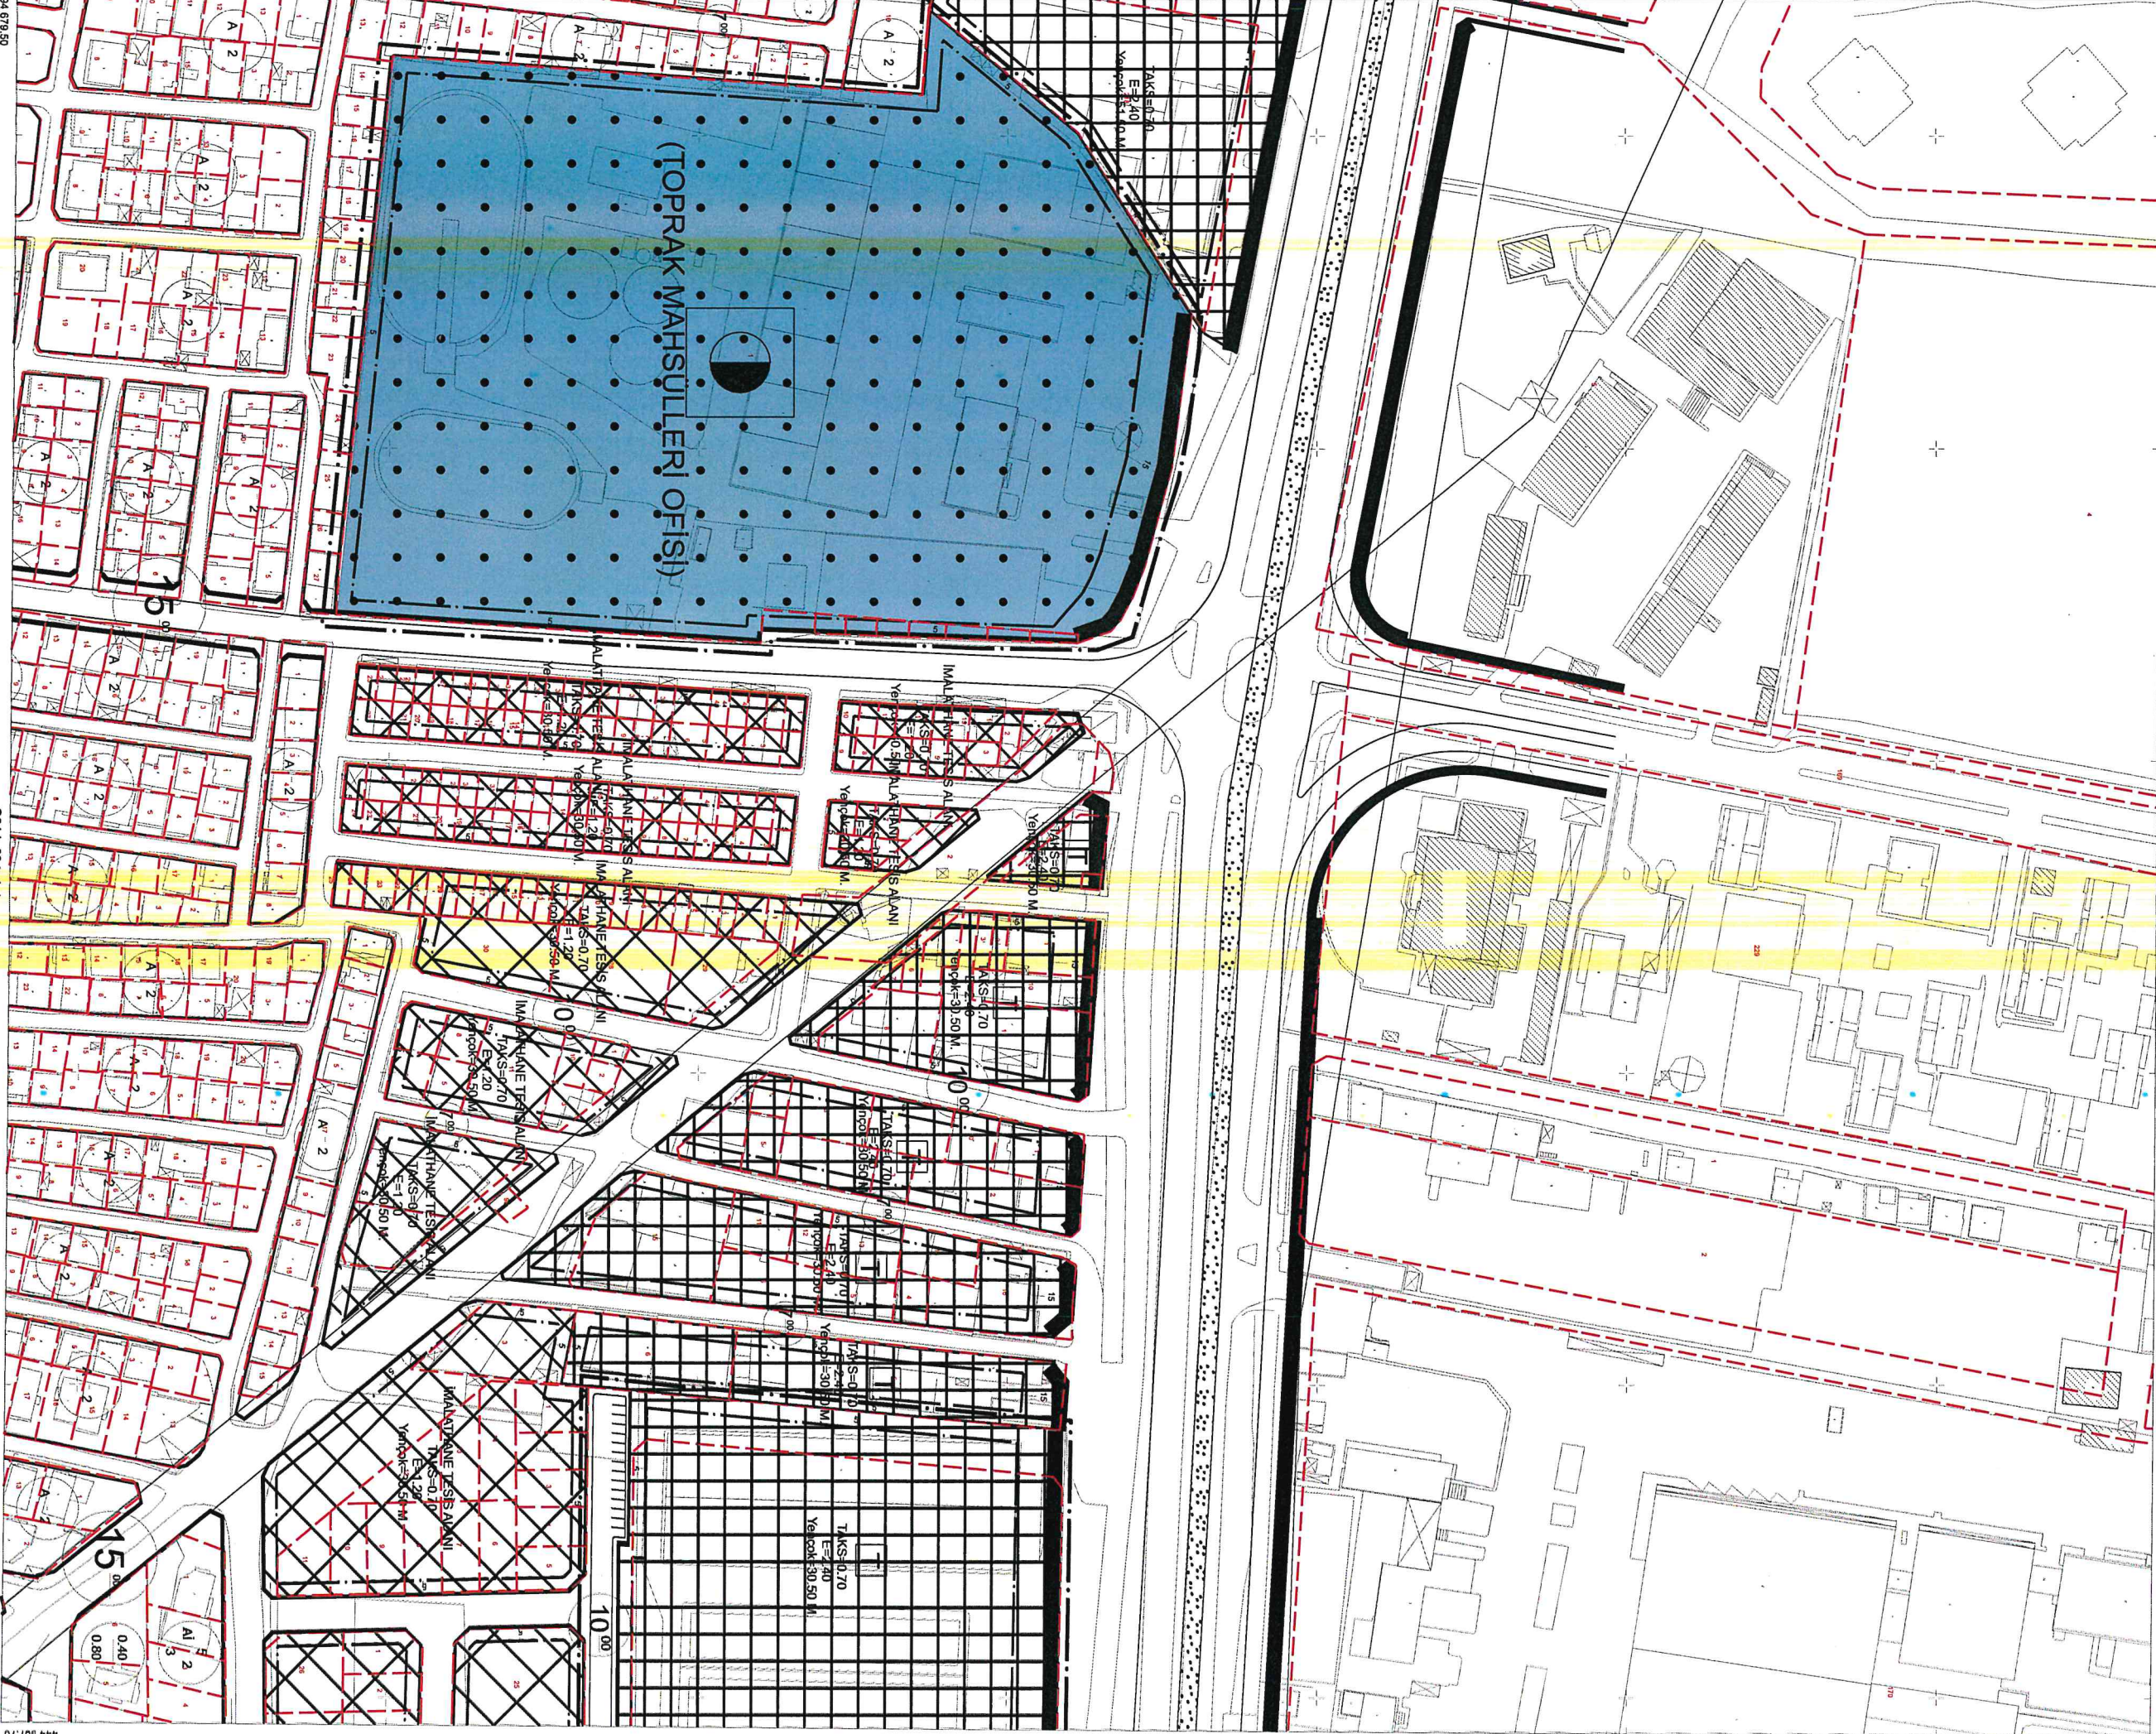

444 679.50

444 400

444 500

444 600


034-b-03-b-4-d

444 700

444 800

4 094 675.86

444 907.76

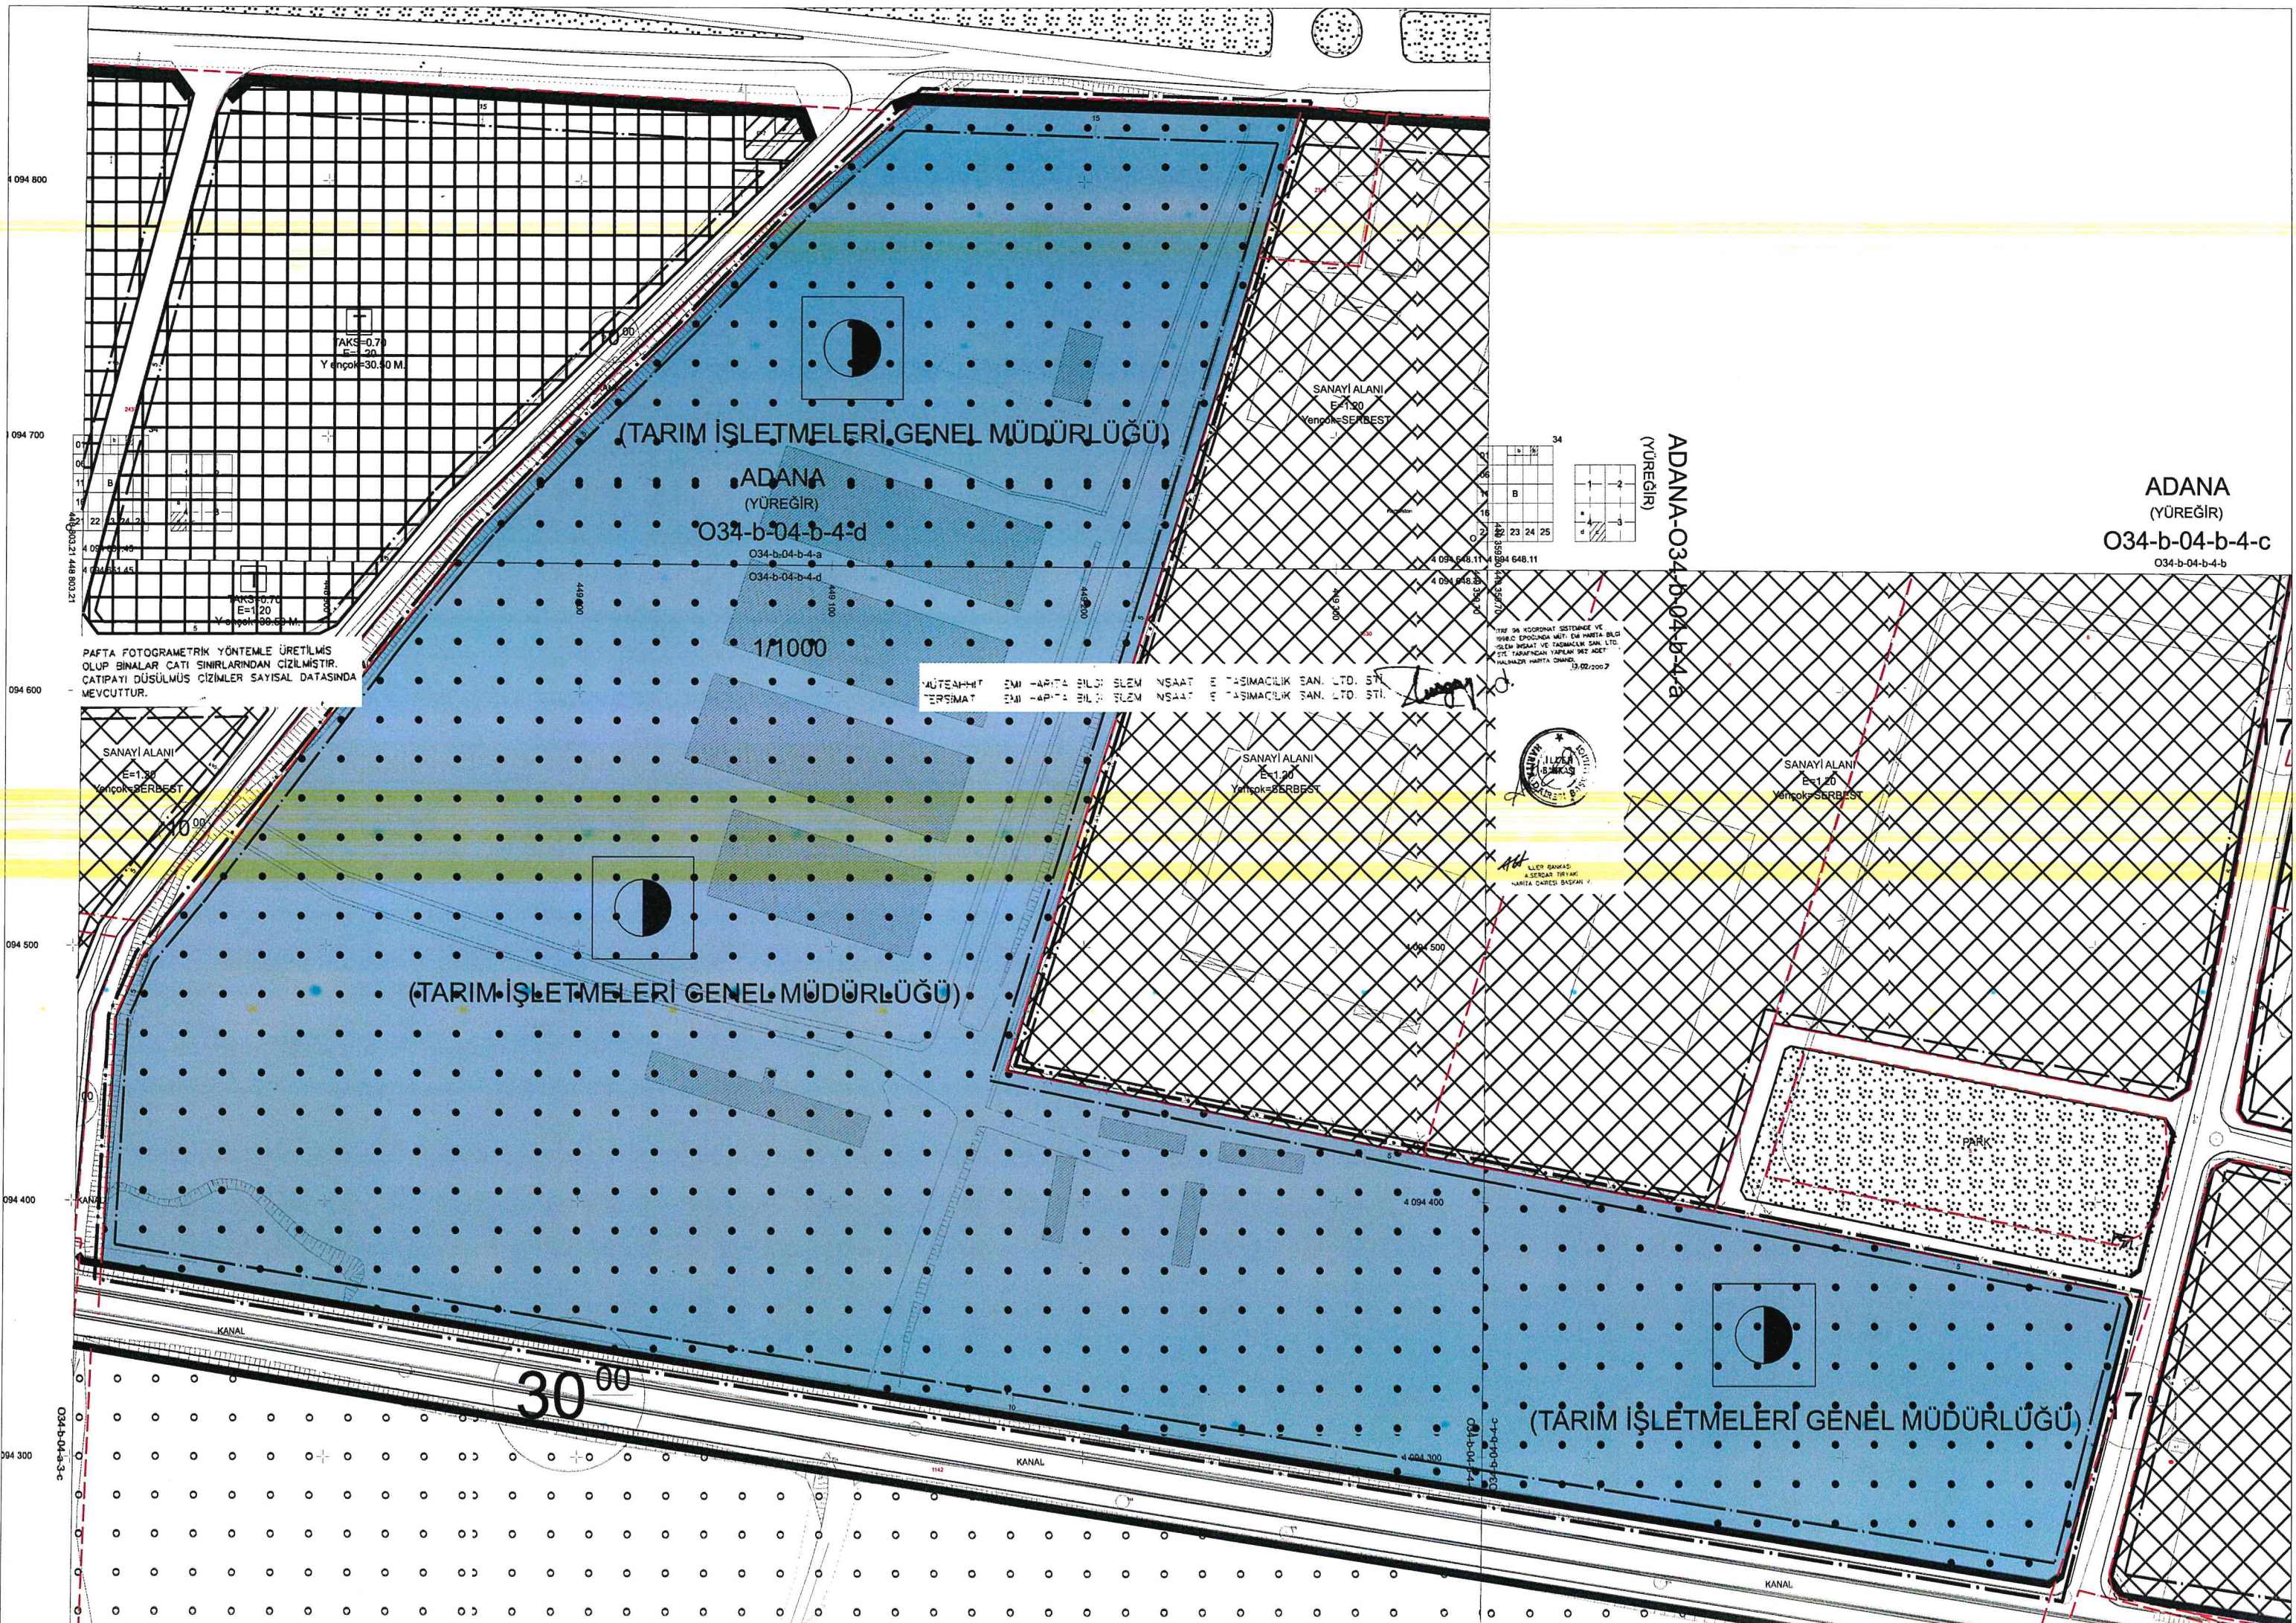

01					
06					
11		B			
16					
21					
22					
23					
24					
25					

1	2
4	3
e	c


4 095 345.09

ADANA
(YÜREGİR)
034-b-04-b-4-a

034-b-04-b-1-d

448 807.39

ADANA - YÜREGİR
CUMHURİYET MAHALLESİ 9689 ADA 1 NOLU PARSEL VE
GÜZEL CUMHURİYET MAHALLESİ 1142 NOLU PARSEL
UYGULAMA İMAR PLANI DEĞİŞİKLİĞİ

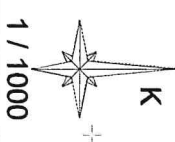

SINIRLAR

PLAN DEĞİŞİKLİĞİ ONAMA SINIRI
MÜLKİYET SINIRI

ULAŞIM

SERVİS YOLU
YAYA YOLU

KENTSEL ÇALIŞMA ALANLARI

RESMİ KURUM ALANI
(.....)

PLAN NOTLARI

GENEL HÜKÜMLER

1. YOLLAR VE YEŞİL ALANLAR KAMUYA TERK EDİLMEYEN İNŞAAT UYGULAMASINA GEÇİLEMEZ.
2. DEPREM VE OTOPARK YÖNETMELİĞİ HÜKÜMLERİNE UYULACAKTIR.
3. ZEMİN EMNİYET TESTLERİ YAPILIP, GEREKLİ MÜHENDİSLİK ÖNLEMLERİ ALINMADAN İNŞAAT UYGULAMASINA GEÇİLEMEZ.
4. 2872 SAYILI ÇEVRE KANUNU VE YÖNETMELİK HÜKÜMLERİNE UYULACAKTIR.

ÖZEL HÜKÜMLER

RESMİ KURUM ALANI
- RESMİ KURUM ALANLARI, GENEL BÜTÇE KAPSAMINDAKİ KAMU İDARELERİ İLE, ÖZEL BÜTÇELİ İDARELERLE, BELEDİYE VE BU KURUMLARCA SERMAYESİNİN YARISINDAN FAZLASI KARŞILANAN KURULUŞLARA, KANUNLA VEYA KANUNUN VERDİĞİ YETKİYLE KURULMUŞ KAMU TÜZEL KİŞİLERİNE AİT BİNA VE TESİSLERİN YAPILDIĞI ALANLARDIR.

- YAPILAŞMA KOŞULU BELİRTİLMEYEN RESMİ KURUM ALANLARINDA; E= 1.60 EN FAZLA TAKS=0.601 GEÇMEMEK VE MÂNİA PLANI KRİTERLERİNE UYULMASI KOŞULUYLA YENÇOK=51.50 METREDİR.

- 3194 SAYILI İMAR KANUNU VE İLGİLİ YÖNETMELİK HÜKÜMLERİ İLE MEKANSAL PLANLAR YAPIM YÖNETMELİĞİNDE YER ALAN ESASLARA

4 095 000

034-b-04-a-3-b

4 094 800

