

T.C.
ADANA BÜYÜKŞEHİR BELEDİYESİ
M E C L İ S

Sayı : 67597785-105.04/10
Özü : Nazım İmar Planı

13.01.2026

K A R A R


Sarıçam ilçesi, Yağızlar Mahallesi 19249 ada 6 ve 7 parsel numaralı taşınmazlara yönelik hazırlanan 1/5000 ölçekli nazım imar planına ait İmar ve Şehircilik Dairesi Başkanlığının 10.11.2025 tarihli ve E-13509581-115.01.02-778565 sayılı yazısı, Büyükşehir Belediye Meclisinin 18.11.2025 tarihli oturumunda incelenmek üzere **İmar ve Bayındırlık – AB ve Dış İlişkiler – Kadın Erkek Eşitlik** komisyonlarına havale edildi.

Konunun komisyonlarımızca 10.01.2026 tarihinde yapılan incelenmesi neticesinde; Sarıçam İlçesi, Yağızlar Mahallesi 19249 ada 6 ve 7 parsel numaralı taşınmazlarda “Enerji Üretim Alanı (Güneş Enerji Santrali (4,948 MWm))” yapılmasına yönelik hazırlanan 1/5000 ölçekli nazım imar planına (PİN=TEKLİF-011097782) ait teklifin kabulüne, 5216 sayılı yasaya istinaden gerekli kararın alınması için evrakın Büyükşehir Belediye Meclisine arzına oybirliği ile karar verildi.


Büyükşehir Belediye Meclisinin 13.01.2026 tarihli oturumunda okunan, Başkanlığın 13.01.2026 tarihli ve 67597785-105.02/778565 sayılı yazısı ekinde sunulan **İmar ve Bayındırlık – AB ve Dış İlişkiler – Kadın Erkek Eşitlik** komisyonu raporunun;

Yapılan görüşülmesi sonucunda; Sarıçam İlçesi, Yağızlar Mahallesi 19249 ada 6 ve 7 parsel numaralı taşınmazlarda “Enerji Üretim Alanı (Güneş Enerji Santrali (4,948 MWm))” yapılmasına yönelik hazırlanan 1/5000 ölçekli nazım imar planına (PİN=TEKLİF-011097782) ait teklifin kabulüne yönelik komisyon raporunun kabulüne, gerekli işlemlerin yürütümü için evrakın Büyükşehir Belediye Başkanlığına verilmesine oybirliği ile karar verildi.

Göktürk BOYVADAOĞLU
Meclis 1. Başkan V.

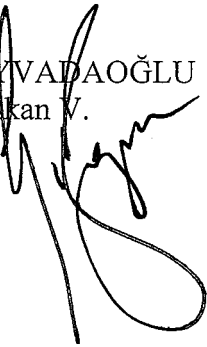

Nazlı Pınar ÜNLÜ
Meclis Katibi

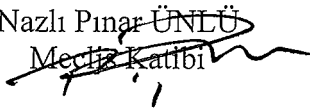

Ahmet GÖK
Meclis Katibi



İLAN

Adana İli, Sarıçam İlçesi, Yağızlar Mahallesi 19249 ada 6 ve 7 parsel numaralı taşınmazlarda “Enerji Üretim Alanı (Güneş Enerji Santrali (4,948 MWm))” yapılmasına yönelik hazırlanan 1/5000 ölçekli nazım imar planına ait teklif, Adana Büyükşehir Belediye Meclisinin 13.01.2026 tarih ve 10 sayılı kararı ile onaylanmıştır.

Onaylanan 1/5000 ölçekli nazım imar planı 3194 sayılı İmar Kanunu’nun 8/b maddesine istinaden bir ay süre ile ilan edilmek üzere askıya çıkarılmıştır.

İlgililere ilan en duyurulur. 04.02.2026

Gamze DİLER

Şehir Plancısı

İlker SÖĞÜT

Planlama Şube Müdür v.

01	02	03	04	05	06	07	08	09	10	11	12	13	14	15	16	17	18	19	20	21	22	23	24	25

ADANA - SARIÇAM (YAĞIZLAR) N35-d-02-d

N35-d-02-a

4 121 576.30

4 121 566.05

ADANA İLİ SARIÇAM İLÇESİ YAĞIZLAR MAHALLESİ
19249 ADA 6 VE 7 PARSELDE
ENERJİ ÜRETİM ALANI(GES) AMAÇLI
1/5000 ÖLÇEKLİ NAZIM İMAR PLANI



LEJAND

SINIRLAR

PLAN ONAMA SINIRI

MÜLKİYET SINIRI

İMAR ESAS JEOLojİK-JEOTEKNİK ETÜT SINIRI

ALAN KULLANIMLARI

ENERJİ ÜRETİM ALANI(GES)

ULAŞIM


1.DERECE TAŞIT YOLU

YERLEŞİME UYGUNLUK

ÖA-2.1 ÖNEMLİ ALANLAR (ÖA-2.1)

PLAN NOTU

1. 1/1000 ÖLÇEKLİ UYGULAMA İMAR PLANI ONAYLANMADAN UYGULAMA YAPILAMAZ.
2. PLANDA VE PLAN NOTLARINDA BELİRTİLMİYEN HUSUSLARDA 3194 SAYILI İMAR KANUNU, YÖNETMELİKLERİ VE İLGİLİ DİĞER MEVZUAT HÜKÜMLERİ GEÇERLİDİR.

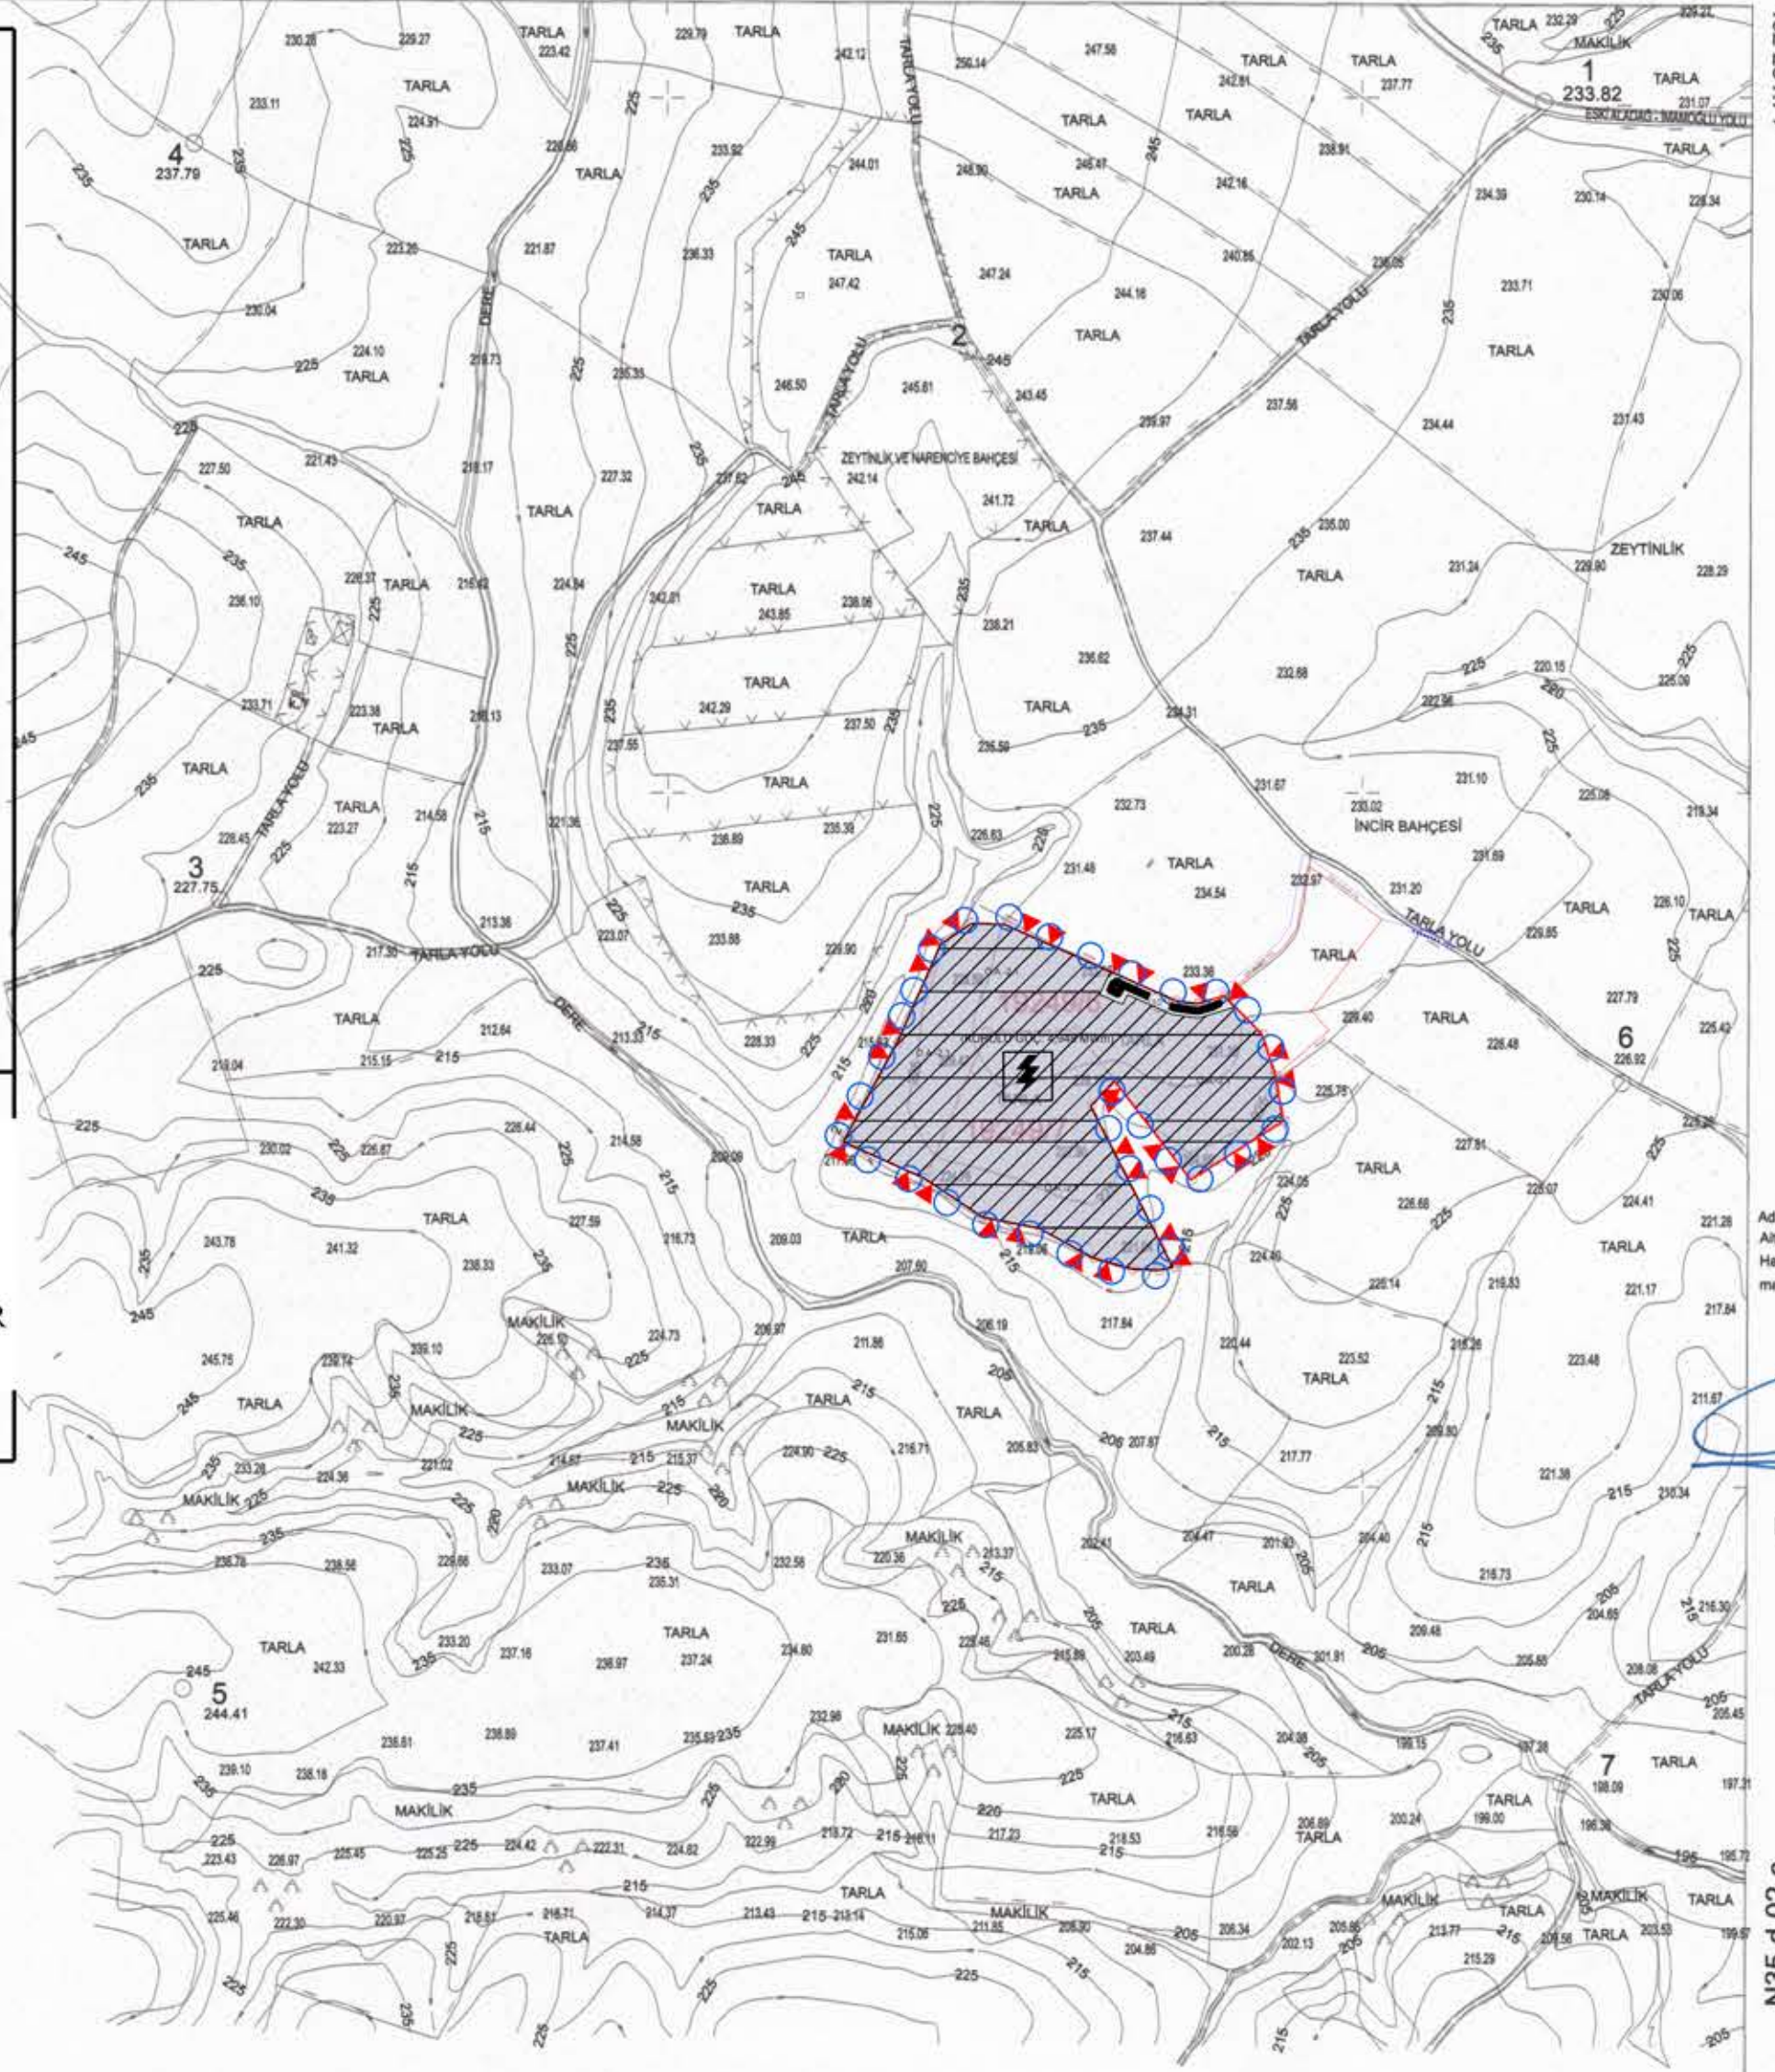

Adana İl Sarıçam İlçe Yağızlar Mahallesi
Ara 4 Adet 1/1000 Ölçekli, 1 Adet 1/5000 Ölçekli
Hafızlar Pafta 3194 Sayılı Kanununun 7'is
maddesine göre inceleme ve onaylandı.



ADANA - SARIÇAM-N35-d-02-d
(YAĞIZLAR)

ORTOMETRİK : GRS80
DATUM : ITRF_96
BAŞLANGIÇ : 2005.00
PROJEKSİYON : UTM (3)
DOM : 36°

Hazırlayan
ÖZGEN HARİTA MÜHÜRİSLİK LTD.ŞTİ.
Kemal Reşitoğlu
İmza Sicil No:31133

1/5000

ADANA BÜYÜKŞEHİR BELEDİYESİ

HARİTA TEKNİKLERİ
SEMRA TASAK

HARİTA MÜHÜRİSLİK
FİDAN KARAKUL

HARİTA ŞUBE MÜDÜRÜ V.
HÜSEYİN AYŞAR