

T.C.
ADANA BÜYÜKŞEHİR BELEDİYESİ
M E C L İ S

Sayı : 67597785-105.04/19
Özü : Uygulama İmar Plan Değişikliği

16.01.2026

K A R A R

Çukurova ilçesi, Kireçocağı Mahallesi 2025, 2026 ve 1273 parsellere yönelik hazırlanan 1/1000 ölçekli uygulama imar plan değişikliğine ait İmar ve Şehircilik Dairesi Başkanlığının 12.01.2026 tarihli ve E-13509581-115.01.06-814870 sayılı yazısı, Büyükşehir Belediye Meclisinin 15.01.2026 tarihli oturumunda incelenmek üzere **İmar ve Bayındırlık – Kanunlar** komisyonlarına havale edildi.

Konunun komisyonlarımızca 15.01.2026 tarihinde yapılan incelenmesi neticesinde; Çukurova ilçesi, Kireçocağı Mahallesi 2025, 2026 ve 1273 no.lu parsellerin bulunduğu alana ilişkin fiili durum, kadastral durum ve yürürlükteki uygulama imar planlarının birlikte değerlendirilmesi sonucunda mevcut uyumsuzlukların giderilmesine yönelik hazırlanan 1/1000 ölçekli uygulama imar plan değişikliğine ait teklifin kabulüne, 5216 sayılı yasaya istinaden gerekli kararın alınması için evrakın Büyükşehir Belediye Meclisine arzına oyçokluğu ile karar verildi.

Büyükşehir Belediye Meclisinin 16.01.2026 tarihli oturumunda okunan, Başkanlığın 16.01.2026 tarihli ve 67597785-105.02/814870 sayılı yazısı ekinde sunulan **İmar ve Bayındırlık – Kanunlar** komisyonu raporunun;

Yapılan görüşülmesi sonucunda; Çukurova ilçesi, Kireçocağı Mahallesi 2025, 2026 ve 1273 no.lu parsellerin bulunduğu alana ilişkin fiili durum, kadastral durum ve yürürlükteki uygulama imar planlarının birlikte değerlendirilmesi sonucunda mevcut uyumsuzlukların giderilmesine yönelik hazırlanan 1/1000 ölçekli uygulama imar planı değişikliğine ait teklifin kabulüne yönelik komisyon raporunun kabulüne, gerekli işlemlerin yürütümü için evrakın Büyükşehir Belediye Başkanlığına verilmesine oyçokluğu ile karar verildi.

Göktürk BOYVADAĞLI
Meclis 1. Başkan V.

Cemal İLÇİ
Meclis Katibi

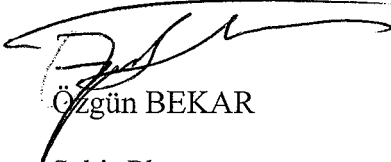
Sönmez ARIN
Meclis Katibi

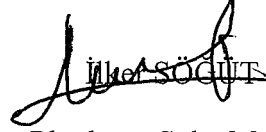
İLAN

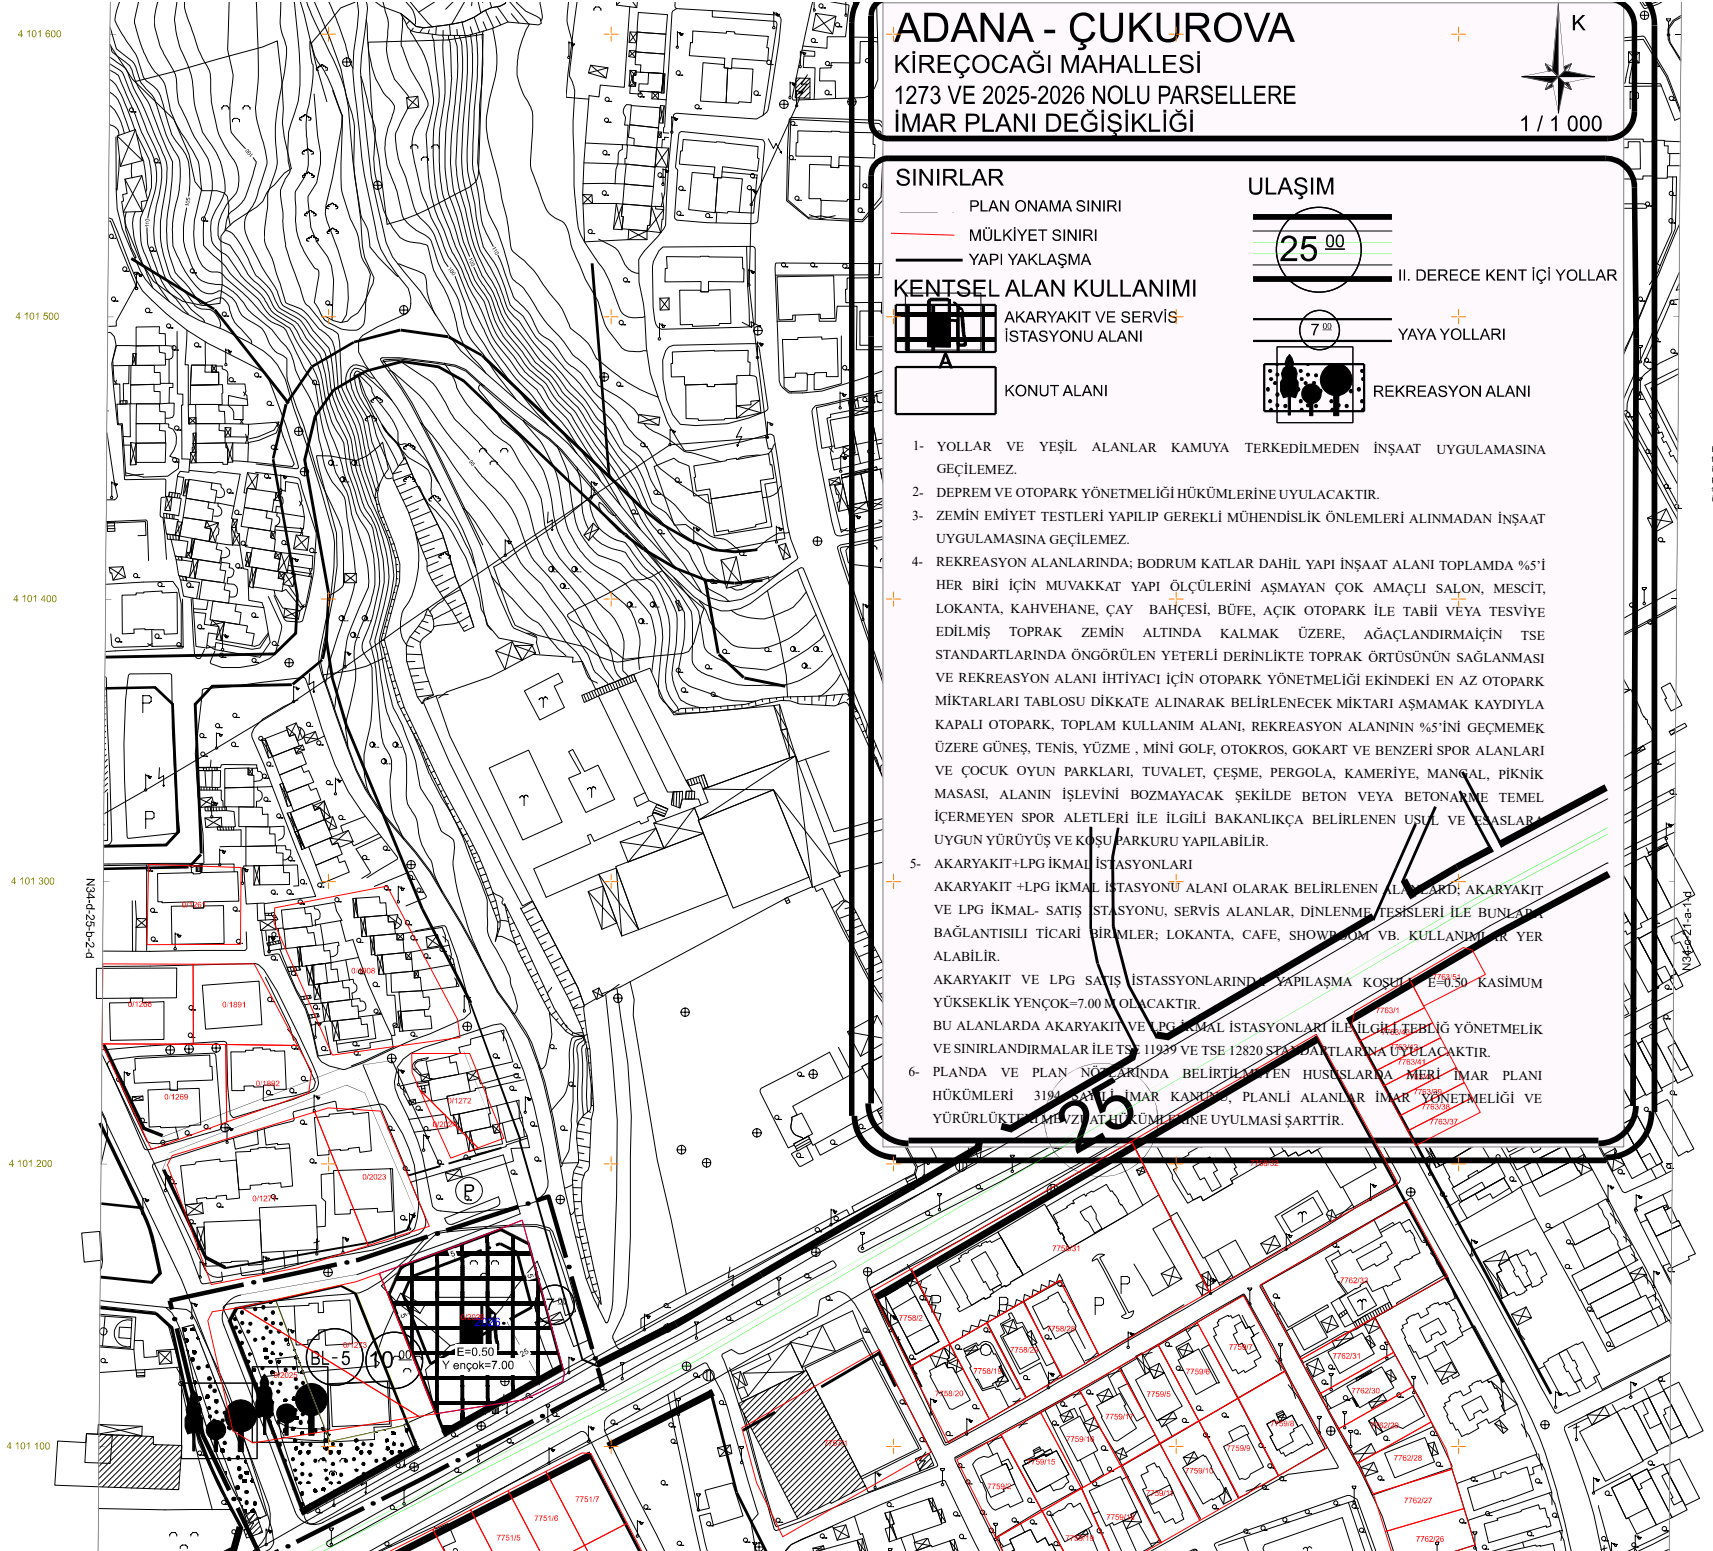
Adana İli, Çukurova ilçesi, Kireçocağı Mahallesi 2025, 2026 ve 1273 no.lu parsellerin bulunduğu alana ilişkin fiili durum, kadastral durum ve yürürlükteki uygulama imar planlarının birlikte değerlendirilmesi sonucunda mevcut uyumsuzlukların giderilmesine yönelik hazırlanan 1/1000 ölçekli uygulama imar planı değişikliğine ait teklif, Adana Büyükşehir Belediye Meclisinin 16.01.2026 tarih ve 19 sayılı kararı ile onaylanmıştır.

Onaylanan 1/1000 ölçekli uygulama imar planı değişikliği 3194 sayılı İmar Kanunu'nun 8/b maddesine istinaden bir ay süre ile ilan edilmek üzere askıya çıkarılmıştır.

İlgililere ilanen duyurulur. 04.02.2026


Özgün BEKAR
Şehir Plancısı


İlker SÖĞÜT
Planlama Şube Müdür v.



EMI GRUP BİLGİ TEKNOLOJİLERİ A.Ş.
tarafından yapılan Adana il Çukurova
ilçesine ait 1:1000 ölçekli 168 adet
pottadan ibaret Halihazır Harita 3194
sayılı kararın 7/a maddesine göre
revizyon ve onaylandı.

.../.../2021

İmar ve Şehircilik
Daire Başkanı
Orhan KARAKUŞ