T.C.
ADANA BÜYÜKŞEHİR BELEDİYESİ
M E C L İ S

Sayı : 67597785-105.04/ 272 16.10.2026
Özü : Uygulama İmar Plan Değişikliği

K A R A R

Yüreğir ilçesi, Seyhan Mahallesi, 16247 ada 1 no.lu taşınmaza yönelik hazırlanan 1/1000 ölçekli uygulama imar plan değişikliğine ait İmar ve Şehircilik Dairesi Başkanlığının 12.10.2026 tarihli ve E-13509581-115.01.02-955346 sayılı yazısı, Büyükşehir Belediye Meclisinin 13.10.2026 tarihli oturumunda incelenmek üzere **İmar ve Bayındırlık – Çevre ve Sağlık – Eğitim Kültür Gençlik ve Spor** komisyonlarına havale edildi.

Konunun komisyonlarımızca 13.10.2026 tarihinde yapılan incelenmesi neticesinde; Yüreğir ilçesi, Seyhan Mahallesi, 16247 ada 1 no.lu taşınmazın çekme mesafelerinin belirlenmesine yönelik hazırlanan 1/1000 ölçekli uygulama imar plan değişikliğine ait teklifin kabulüne, 5216 sayılı yasaya istinaden gerekli kararın alınması için evrakın Büyükşehir Belediye Meclisine arzına oybirliği ile karar verildi.

Büyükşehir Belediye Meclisinin 16.10.2026 tarihli oturumunda okunan, Başkanlığın 16.10.2026 tarihli ve 67597785-105.02/955346 sayılı yazısı ekinde sunulan **İmar ve Bayındırlık – Çevre ve Sağlık – Eğitim Kültür Gençlik ve Spor** komisyonu raporunun;

Yapılan görüşülmesi sonucunda; Yüreğir ilçesi, Seyhan Mahallesi, 16247 ada 1 no.lu taşınmazın çekme mesafelerinin belirlenmesine yönelik hazırlanan 1/1000 ölçekli uygulama imar plan değişikliğine ait teklifin kabulüne yönelik komisyon raporunun kabulüne, gerekli işlemlerin yürütümü için evrakın Büyükşehir Belediye Başkanlığına verilmesine oyçokluğu ile karar verildi.

Göktürk BOYVADAOĞLU
Meclis 1. Başkan V.

Miraç Gurur KAPLAN
Meclis Katibi

Sönmez ARIN
Meclis Katibi

E.B

İLAN

Adana İli, Yüreğir ilçesi, Seyhan Mahallesi, 16247 ada 1 no.lu taşınmazın çekme mesafelerinin belirlenmesine yönelik hazırlanan 1/1000 ölçekli uygulama imar planı değişikliğine ait teklif, Adana Büyükşehir Belediye Meclisinin 16.10.2026 tarih ve 272 sayılı kararı ile onaylanmıştır.


Onaylanan 1/1000 ölçekli uygulama imar planı değişikliği 3194 sayılı İmar Kanunu'nun 8/b maddesine istinaden bir ay süre ile ilan edilmek üzere askıya çıkarılmıştır.

İlgililere ilanen duyurulur. 28.10.2026

Gülsen ANT
Şehir Plancısı

İlker SÖĞÜT
Planlama Şube Müdür V.

ADANA
(YÜREĞİR)
O34-b-02-c-1-b

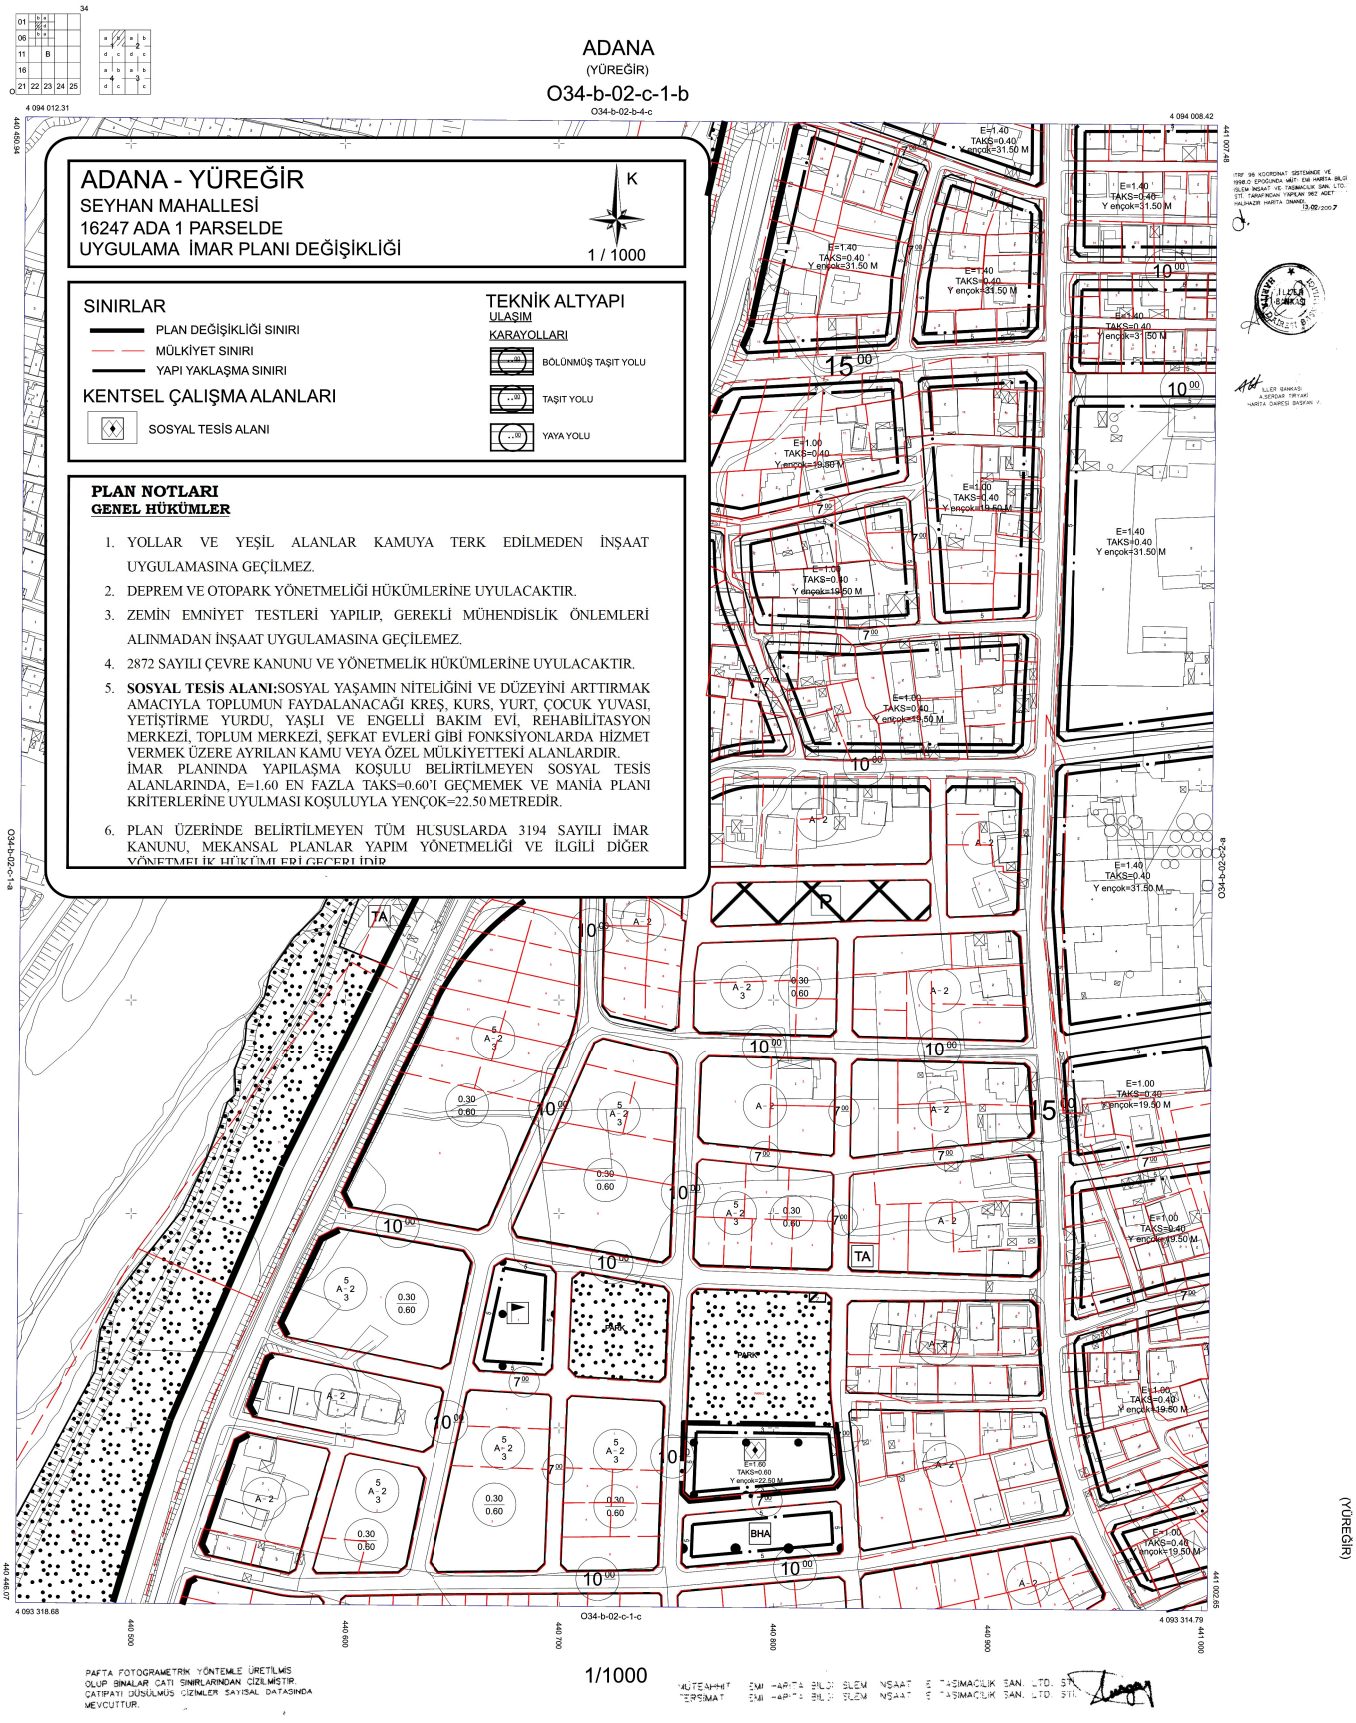

PAFTA FOTOGRAMETRİK YÖNTEMLE ÜRETİLMİŞ OLUP BİNALAR ÇATI SINIRLARINDAN ÇİZİLMİŞTİR. ÇATIPAYI DÜŞÜLMÜŞ ÇİZİMLER SAYISAL DATASINDA MEVCUTTUR.

1/1000

MÜTEAHHİT HARİTA BİLGİ İŞLEM İNŞAAT TAŞIMACILIK SAN. LTD. ŞTİ.
HARİTA BİLGİ İŞLEM İNŞAAT TAŞIMACILIK SAN. LTD. ŞTİ.

ADANA-O34-b-02-c-1-b
(YÜREĞİR)