

T.C.
ADANA BÜYÜKŞEHİR BELEDİYESİ
M E C L İ S

Sayı : 67597785-105.04/187
Özü : Nazım İmar Planı

20.07.2026

K A R A R

Aladağ İlçesi, Akören Mahallesi 513 ada 226 parselere yönelik 1/5000 ölçekli nazım imar planına ait İmar ve Şehircilik Dairesi Başkanlığının 07.07.2025 tarihli ve E-13509581-115.01.02-713211 sayılı yazısı, Büyükşehir Belediye Meclisinin 11.07.2025 tarihli oturumunda incelenmek üzere **İmar ve Bayındırlık – Kırsal Kalkınma, Tarım, Orman ve Hayvancılık – Deprem ve Doğal Afetler** komisyonlarına havale edildi.

Konunun komisyonlarımızca 26.06.2026 tarihinde yapılan incelenmesi neticesinde; Aladağ ilçesi, Akören Mahallesi 513 ada 226 parselere yönelik **“Enerji Üretim Alanı (GES) ve 10 metrelik taşıt yolu”** planlanması yönünde hazırlanan 1/5000 ölçekli nazım imar planına ait teklifin kabulüne, 5216 sayılı yasaya istinaden gerekli kararın alınması için evrakın Büyükşehir Belediye Meclisine arzına oybirliği ile karar verildi.

Büyükşehir Belediye Meclisinin 20.07.2026 tarihli oturumunda okunan, Başkanlığın 20.07.2026 tarihli ve 67597785-105.02/713211 sayılı yazısı ekinde sunulan **İmar ve Bayındırlık – Kırsal Kalkınma, Tarım, Orman ve Hayvancılık – Deprem ve Doğal Afetler** komisyonu raporunun;

Yapılan görüşülmesi sonucunda; Aladağ ilçesi, Akören Mahallesi 513 ada 226 parselere yönelik **“Enerji Üretim Alanı (GES) ve 10 metrelik taşıt yolu”** planlanması yönünde hazırlanan 1/5000 ölçekli nazım imar planına ait teklifin kabulüne yönelik komisyon raporunun kabulüne, gerekli işlemlerin yürütümü için evrakın Büyükşehir Belediye Başkanlığına verilmesine oybirliği ile karar verildi.

Güngör GEÇER
Meclis Başkanı

Sönmez ARIN
Meclis Katibi

Gizem GÜNEŞER
Meclis Katibi

İLAN

Adana İli, Aladağ ilçesi, Akören Mahallesi 513 ada 226 parselle yönelik “Enerji Üretim Alanı (GES) ve 10 metrelik taşıt yolu” planlanması yönünde hazırlanan 1/5000 ölçekli nazım imar planına ait teklif, Adana Büyükşehir Belediye Meclisinin 20.07.2026 tarih ve 187 sayılı kararı ile onaylanmıştır.

Onaylanan 1/5000 ölçekli nazım imar planı 3194 sayılı İmar Kanunu’nun 8/b maddesine istinaden bir ay süre ile ilan edilmek üzere askıya çıkarılmıştır.

İlgililere ilanen duyurulur. 06.08.2026


Güler KÜÇÜKAKKAŞ


Şehir Plancısı



İlker SÖĞÜT

Planlama Şube Müdür V.

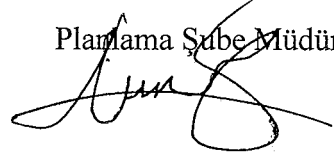

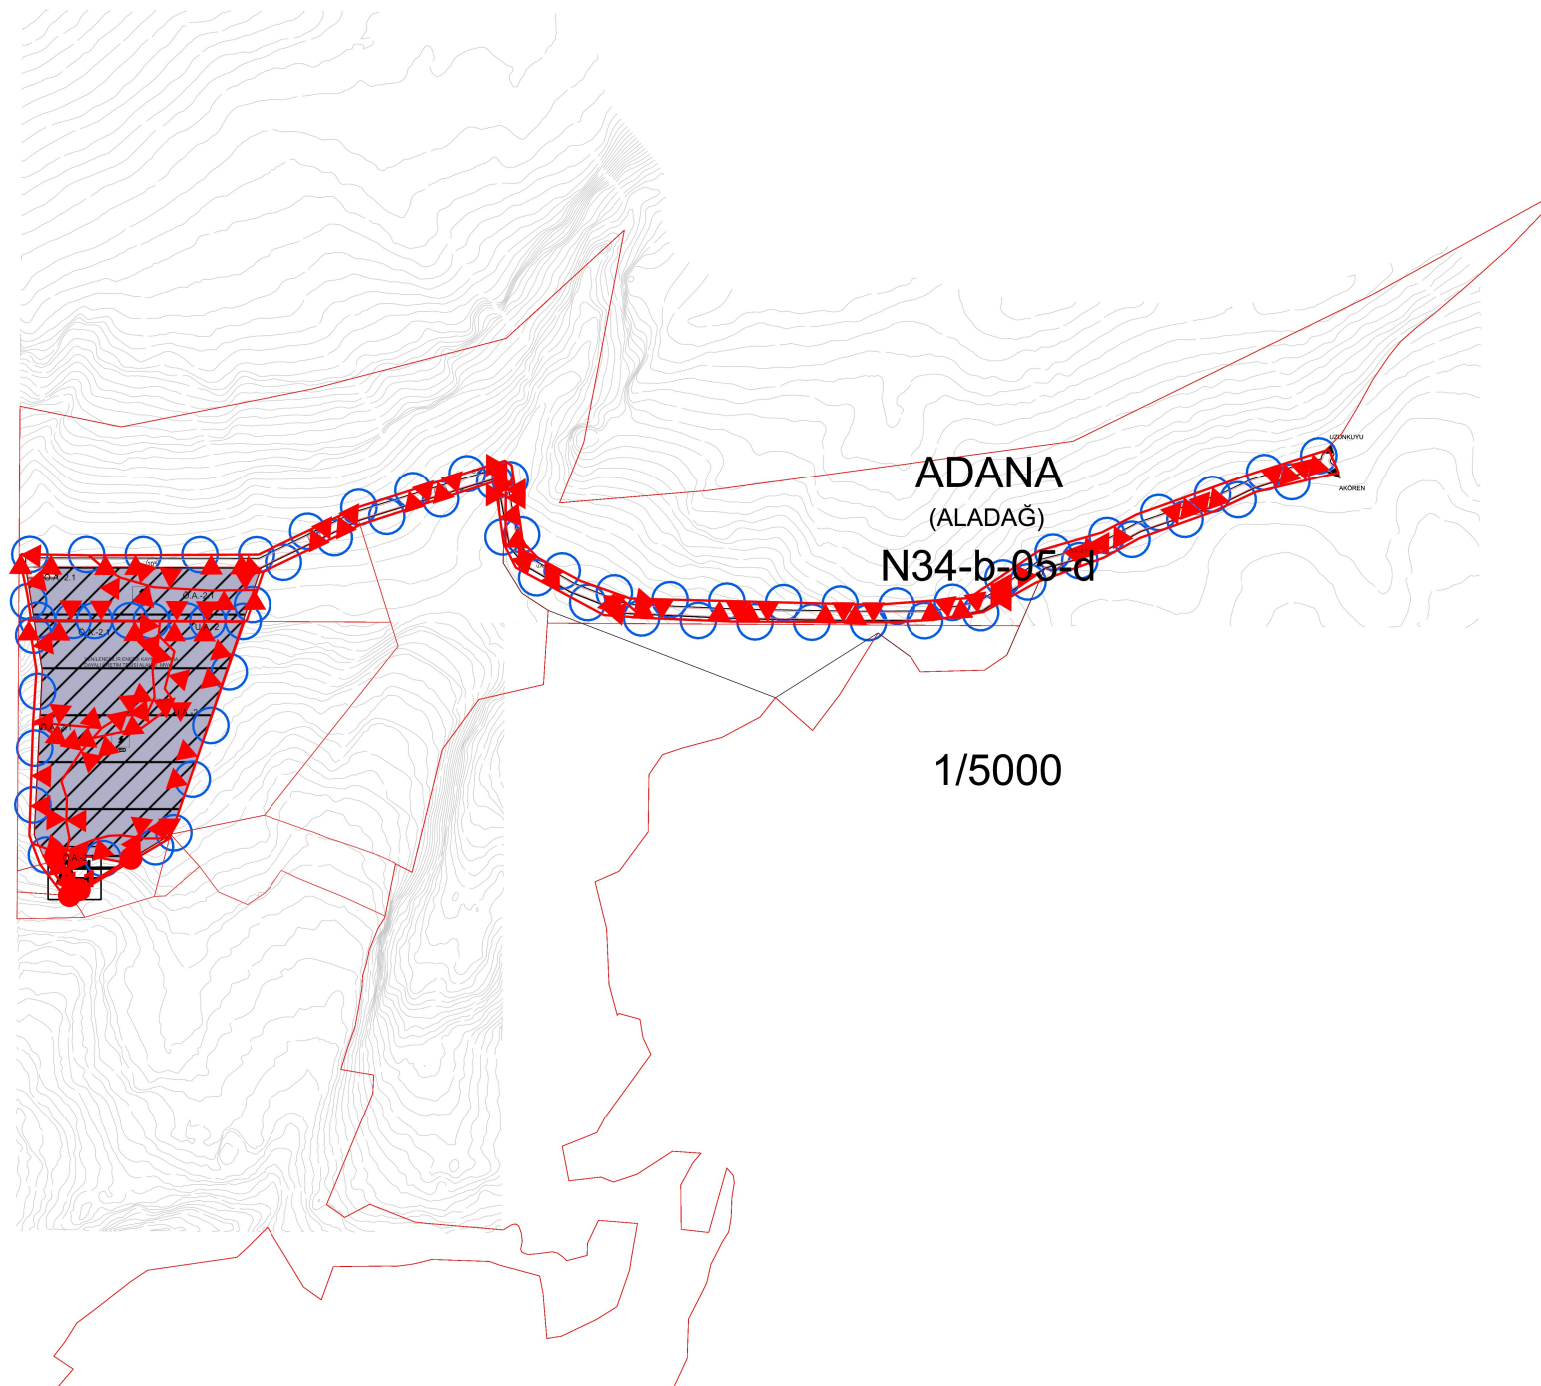

ADANA

(ALADAĞ)

N34-b-05-d

1/5000