

T.C.
ADANA BÜYÜKŞEHİR BELEDİYESİ
M E C L İ S

Sayı: 67597785-105.04-131
Özü: İmar Planı

26.05.2021

K A R A R

Büyükşehir Belediye Meclisinin 26.05.2021 tarihli oturumunda okunan, Başkanlığın 26.05.2021 tarihli ve 67597785-105.02-36427 sayılı yazısı ekinde sunulan Feke İlçesi, İslam Mahallesi 149 ada 94 nolu parselin 7262 m²'lik kısmında "Spor Tesis Alanı" oluşturulması yönünde İlçe Belediyesince sunulan 1/5000 ölçekli nazım imar planı ve 1/1000 ölçekli uygulama imar planına ait **İmar ve Bayındırlık – Eğitim, Kültür, Gençlik ve Spor – Sosyal Hizmetler, Engelliler ve Halkla İlişkiler** komisyonu raporunda aynen;

Büyükşehir Belediye Meclisinin 12.04.2021 tarihli oturumunda incelenmek üzere **İmar ve Bayındırlık – Eğitim Kültür Gençlik ve Spor – Sosyal Hizmetler Engelliler ve Halkla İlişkiler** komisyonlarımıza havale edilen, Feke İlçesi, İslam Mahallesi 149 ada 94 nolu parselin 7262 m²'lik kısmında "Spor Tesis Alanı" oluşturulması yönünde İlçe Belediyesince sunulan 1/5000 ölçekli nazım imar planı ve 1/1000 ölçekli uygulama imar planına ait İmar ve Şehircilik Dairesi Başkanlığının 12.04.2021 tarihli ve E.13509581-115.01.02-36427 sayılı yazısını görüşmek üzere komisyonlarımız 21.04.2021 tarihinde toplandı.

Anılan yazıda aynen;

İlgi: a) Adana Valiliği Gençlik Hizmetleri ve Spor İl Müdürlüğü'nün 16.03.2021 tarih ve 260595 sayılı yazısı

b) Feke Belediye Bşk.'nın 07.04.2021 tarih ve 431 sayılı yazısı

c) Feke Belediye Bşk.'nın 07.04.2021 tarih ve 433 sayılı yazısı

Adana Valiliği Gençlik Hizmetleri ve Spor İl Müdürlüğü'nün 06.04.2017 tarih ve 3015 sayılı yazısı ile Adana İli, Feke İlçesi, İslam Mahallesi 149 ada 94 no.lu parseldeki orman vasıflı 4.158.577,70 m²'lik Orman Genel Müdürlüğüne ait alan içerisinde yaklaşık 0.7 ha. Alanın Adana Valiliği Spor Genel Müdürlüğü adına tahsisinin gerçekleştirilerek bu alanda ilçedeki sosyal etkinliklerin de düzenlenebileceği standartlara uygun spor alanı yapılması istendiği, alana yönelik Adana Valiliği Gençlik Hizmetleri ve Spor İl Müdürlüğünce hazırlanan 1/5000 Ölçekli Nazım İmar Planı Teklifi ve 1/1000 ölçekli uygulama imar planı teklifinin Büyükşehir Belediye Meclisince karara bağlanması talep edilmiştir.

13.04.2017 tarih ve 2450/1500 sayılı yazımız ile konuya ilişkin ilgili kurum ve kuruluşlardan görüş ve önerileri istenmiştir.

Adana Orman Bölge Müdürlüğü İzin ve İrtifak Şube Müdürlüğü'nün 03.05.2017 tarih ve 918853-645 sayılı yazısı ile "...söz konusu spor tesisinin mevzi imar planına konu olabilmesi için, öncelikle ön izin alınması ve daha sonra iznin verilmiş amacına uygun mevzi imar planı yaptırılması gerekmektedir..." denilmiştir.

İlgi a) yazı ile Adana Orman Bölge Müdürlüğü Feke Orman İşletme Şefliği'nin 02.02.2021 tarih ve 266703 sayılı yazısı ekinde Ön İzin Taahhüdü ile Feke İlçesi, Feke Serisi 230 no.lu bölme'nin 7.262 m²'lik kısmı Spor Salonu ve Ulaşım Yolu yapılması amaçlı Gençlik Spor Bakanlığına 25.01.2021 başlangıç tarihi olarak 24 ay süre ile ön izin verildiği belirtilerek, söz konusu 1/5000 ölçekli nazım imar planı teklifi ve 1/1000 ölçekli uygulama imar planı teklifine yönelik Büyükşehir Belediye Meclisince karar alınması talep edilmektedir.

İlgi b) ve c) yazılar ile Adana ili Feke ilçesi 149 ada 94 parselde kısmi imar bulunmadığından 1/1000 ölçekli uygulama imar planının Büyükşehir Belediyemizce yapılmasının tavsiye edildiğine dair Feke Belediye Meclisince 06.04.2021 tarih ve 04 sayılı kararın alındığı belirtilmekte olup; konunun aciliyetine binaen 1/1000 ölçekli uygulama imar planının da Büyükşehir Belediye Meclisince karara bağlanması talep edilmektedir.

T.C.
ADANA BÜYÜKŞEHİR BELEDİYESİ
M E C L İ S

Sayı: 67597785-105.04-131
Özü: İmar Planı

26.05.2021

K A R A R

İlgi a) yazı ile sunulan 1/5000 ölçekli nazım imar planı teklifi ile Feke İlçesi, İslam Mahallesi, 149 Ada 94 no.lu parselin 7262 m²'lik kısmı ***“Spor alanı, genel otopark alanı ve 10 metre en kesitli taşıt yolu”***, 1/1000 Ölçekli Uygulama İmar Planı teklifi ile ***“kapalı spor tesis alanı E:1.00 Yençok:15.50 metre, genel otopark alanı ve 10 metre en kesitli taşıt yolu”*** olarak planlaması öngörülmektedir.

Konu ile ilgili olarak; 22.03.2021 tarih ve 27632 sayılı yazımıza cevaben Adana su ve kanalizasyon idaresi Genel Müdürlüğü, ilgi a) yazı eki imar planı teklifine ilişkin görüşünü henüz beyan etmemiştir.

Adana İli, Feke İlçesi, İslam Mahallesi, 149 Ada 94 no. lu parselin 7262 m²'lik kısmında hazırlanan PİN-NİP- 01628316 Plan İşlem Numaralı 1/5000 Ölçekli Nazım İmar Planı teklifi ve PİN-UIP= 01312816 Plan İşlem Numaralı 1/1000 ölçekli Uygulama İmar Planı Teklifinin, ilgi b) ve c) yazılar, ilgili kurum görüşleri ve onaylı jeolojik jeoteknik etüt raporu dikkate alınarak ekte sunulan bilgi belgeler incelenerek, 5216 Sayılı yasaya istinaden gerekli meclis kararı alınmak üzere Belediye Meclisine havalesini olurunuz arz ederim. Denilmektedir.

Konunun komisyonlarımızca yapılan incelemesinde; Feke İlçesi, İslam Mahallesi 149 ada 94 nolu parselin 7262 m²'lik kısmında “Spor Tesis Alanı” oluşturulması yönünde İlçe Belediyesince sunulan 1/5000 ölçekli nazım imar planı ve 1/1000 ölçekli uygulama imar planına ait teklifin “Kurum görüşlerine uyulması şartıyla” kabulüne, 5216 sayılı yasaya istinaden gerekli kararın alınması için evrakın Büyükşehir Belediye Meclisine arzına oybirliği ile karar verildi.

Konunun yapılan görüşülmesinde; Feke İlçesi, İslam Mahallesi 149 ada 94 nolu parselin 7262 m²'lik kısmında “Spor Tesis Alanı” oluşturulması yönünde İlçe Belediyesince sunulan 1/5000 ölçekli nazım imar planı ve 1/1000 ölçekli uygulama imar planına ait teklifin “Kurum görüşlerine uyulması şartıyla” kabulüne ait komisyon raporunun kabulüne, 5216 sayılı yasaya istinaden onanmasına, gerekli işlemlerin yürütümü için evrakın Büyükşehir Belediye Başkanlığına verilmesine oybirliği ile karar verildi.

Zeydan KARALAR
Meclis Başkanı

Zafer KOÇ
Meclis Katibi

Firdevs CİNGÖZLER
Meclis Katibi

E.B


İLAN

Adana İli, Feke İlçesi, İslam Mahallesi 149 ada 94 no.lu parselin 7262 m²'lik kısmında "Spor Tesis Alanı" oluşturulması yönünde İlçe Belediyesince sunulan 1/5000 ölçekli nazım imar planı ve 1/1000 ölçekli uygulama imar planına ait teklifin "Kurum görüşlerine uyulması şartıyla" kabulüne ait teklif Adana Büyükşehir Belediye Meclisinin 26.05.2021 tarih ve 131 sayılı ile onaylanmıştır.


Onaylanan nazım ve uygulama imar planı 3194 sayılı İmar Kanunun 8/b maddesine istinaden bir ay süre ile ilan edilmek üzere askıya çıkarılmıştır.

İlgililere ilanen duyurulur. 07.06.2021

Gülşen GÖK ŞAFAK
Şehir Plancısı

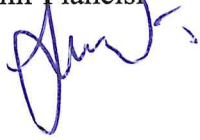

İlker SÖĞÜT
Planlama Şube Müdür V.

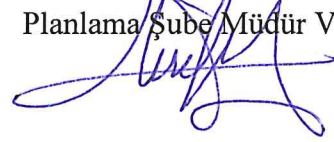


LEJAND
SINIRLAR



PLAN ONAMA SINIRI

MÜLKİYET SINIRI

SOSYAL ALTYAPI ALANLARI

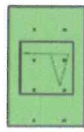

SPOR ALANI

KARAYOLLARI



GENEL OTOPARK ALANI

KENTSEL TEKNİK ALTYAPI



TAŞIT YOLU

PLAN NOTLARI

-PLAN ONAMA SINIRLARI İÇİNDE UYGULAMA, BU PLAN KARARLARINA GÖRE YAPILACAKTIR. UYGULAMA SINIRI ONAMA SINIRIDIR.

-TEKNİK ALTYAPI TESİSLERİ (YOL, SU, ELEKTRİK, KANALİZASYON, ARAŞTIRMA - FOSFETİK) İLGİLİ KAMU KURULUŞLARINCA ARANAN TEKNİK STANDARTLARINA UYGUN OLARAK GİRİŞİMCİ TARAFINDAN YAPILACAKTIR.

-2863 SAYILI KANUN KAPSAMINA GİREN BİR BULUNTUYA RASTLANILMASI HALİNDE MÜZE MÜDÜRLÜĞÜNE HABER VERİLECEKTİR.

-BU PLAN KAPSAMINDA YAPILACAK YAPILAR, BÖLGENİN DEPREM ÖZELLİKLERİNE UYGUN VE ONAYLI JEOLojİK ETÜT RAPORUNA GÖRE YAPILACAK ZEMİN ETÜTLERİ SONUÇLARINA UYGUN OLARAK İNŞA EDİLECEKTİR.

-İLGİLİ İDAREDEN GEÇİŞ İZİN BELGESİ ALINMADAN VE / VEYA GEREKLİ İZİNLER ALINMADAN İNŞAAT UYGULAMASINA GEÇİLEMEZ.

-5403 SAYILI TOPRAK KORUMA VE ARAZİ KULLANIMI KANUNU GEREĞİNCE TAŞINMAZIN ÇEVRESİNDE BULUNAN TARIM ARAZİLERİNE ZARAR VERİLMEMESİ İÇİN GEREKLİ TEDBİRLER ALINACAKTIR.

-ENERJİ NAKİL HATLARI İLE İLGİLİ YÖNETMELİK HÜKÜMLERİNE UYULACAKTIR.

-BU ALANDA 2872 SAYILI ÇEVRE KANUNU; İNSANİ TÜKETİM AMAÇLI SULAR HAKKINDAKİ YÖNETMELİK, ENDÜSTRİ TESİSLERİNDEN KAYNAKLANAN HAVA KİRLİLİĞİNİN KONTROLÜ YÖNETMELİĞİ, ZARARLI KİMYASAL MADDE VE ÜRÜNLERİN KONTROLÜ YÖNETMELİĞİ, LAĞİM MECRASI İNŞASI MÜMKÜN OLMAYAN YERLERDE AÇILACAK ÇUKURLARA AIT YÖNETMELİK, İŞYERİ AÇMA VE ÇALIŞTIRMA RUHSATLARINA İLİŞKİN YÖNETMELİK, ÇEVRESEL ETKİ DEĞERLENDİRMESİ YÖNETMELİĞİ, KATI ATIKLARIN KONTROLÜ YÖNETMELİĞİ HÜKÜMLERİNE UYULACAKTIR.

-OLASI YAĞIŞLARDA OLUŞABİLECEK ÇEVRE YÜZEY SULARINA KARŞI TÜM TEDBİRLER ALINACAK, YAPILARIN SU BASMAN KOTUNUN DOĞAL ZEMİN KOTUNDAN YETERLİ YÜKSEKLİKTE UYGULANACAK, TAŞINMAZ ÜZERİNDEKİ YAPILASMAZDAN DOLAYI 3. KİŞİLERİN GÖREBİLECEĞİ ZARAR ZİYAN HUSUSUNDA DİŞİDEN ZARAR ZİYAN TALEP EDİLMEMEYECİK, TAŞKIN ZARARLARINDAN DİŞİ SORUMLU TUTULMAYACAKTIR.


-DOĞA BİTKİ ÖRTÜSÜNE ZARAR VERİLMEMESİ, FAALİYET UYGULAMALARINDA OLUŞACAK TOZUMA VE GÜRÜLTÜ SEVİYESİNİ MİNİMUM DÜZEYE İNDİRGEYİCİ SİSTEMLERİN KULLANILMASI TESİS ALANI VE YAKIN ÇEVRELERİNİN YABAN HAYVANLARININ YAŞAM ALANLARINI BAKINDIRMASI SEBEBİYLE MEVCUT YABAN HAYATI VE BİTKİ ÖRTÜSÜNÜN TAHRİP EDİLMEMESİ, FAALİYET SAHASI İÇERİSİNDE VE DİŞİNDAKİ YABAN HAYVANLARININ YAŞAMINI DEVAM ETTİRDİĞİ ORTAMLARA OLUMSUZ MÜDAHALEDE BULUNULMAMASI, FAALİYETTE GÖREV ALACAK KİŞİ/KİŞİLERE YABAN HAYATI KONUSUNDA BİLGİLENDİRME YAPILMASI, BU KAPSAMDA YABAN HAYVANLARININ YASADIŞI OLARAK AVLANILMAMASI VEYA AVLATILMAMASI İÇİN GEREKLİ TEDBİRLERİN ALINMASI, EKOLojİK DENGİNİN BOZULMAMASI, TESİS ALANININ ASMACA ÇAYI VE BU ÇAYI BESLEYEN MEVSİMSEL AKIŞ GÖSTEREN DERELERİN TEDBİR BÖLGESİNDE YER ALAMASI NEDENİYLE 04.04.2014 SAYILI VE 28962 SAYILI RESMİ GAZETEDE YAYIMLANAN SULAK ALANLARIN KORUNMASI YÖNETMELİĞİNİN 6, 7, 8, 9, 15 VE 16. MADDELERİNE UYULACAKTIR.


-3700/3800 HİDER NUMARALI YÜKSEK GERİLİM HATTININ KORUNMASI VE PLANLANAN TESİSİN 30.11.2000 TARİH VE 24246 SAYILI RESMİ GAZETEDE YAYIMLANAN "ELEKTRİK KUVVETLİ AKIM TESİSLERİ YÖNETMELİĞİNDE" BELİRTİLEN YATAY VE DÜŞEY EMNİYET MESAFELERİ DİKKATE ALINACAKTIR.

-SU İHTİYACININ YERALTI SUYUNDAN TEMİN EDİLMEK İSTENİLMESİ HALİNDE 167 SAYILI YERALTI SULARI HAKKINDA KANUN GEREĞİ DİŞİDEN İZİN ALINACAK, YERALTI VE YERÜSTÜ SULARININ KALİTESİNİN ETKİLENMEMESİ İÇİN ATIKLAR KONUSUNDA SU KİRLİLİĞİ KONTROLÜ YÖNETMELİĞİ VE ATIK YÖNETİMİ

Adana Büyükşehir Belediye
Meclisinin 26/05/2021
Tarih: 13/05/2021 Sayılı
Kararı Ekidir.

PLAN İŞLEM NO:
PIN: NİG-01944470

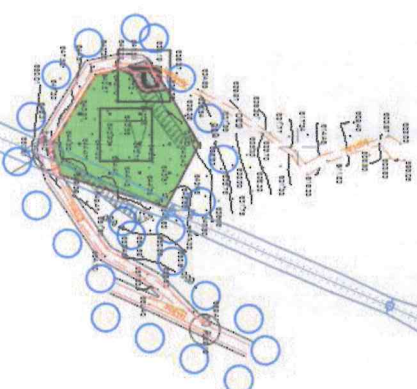

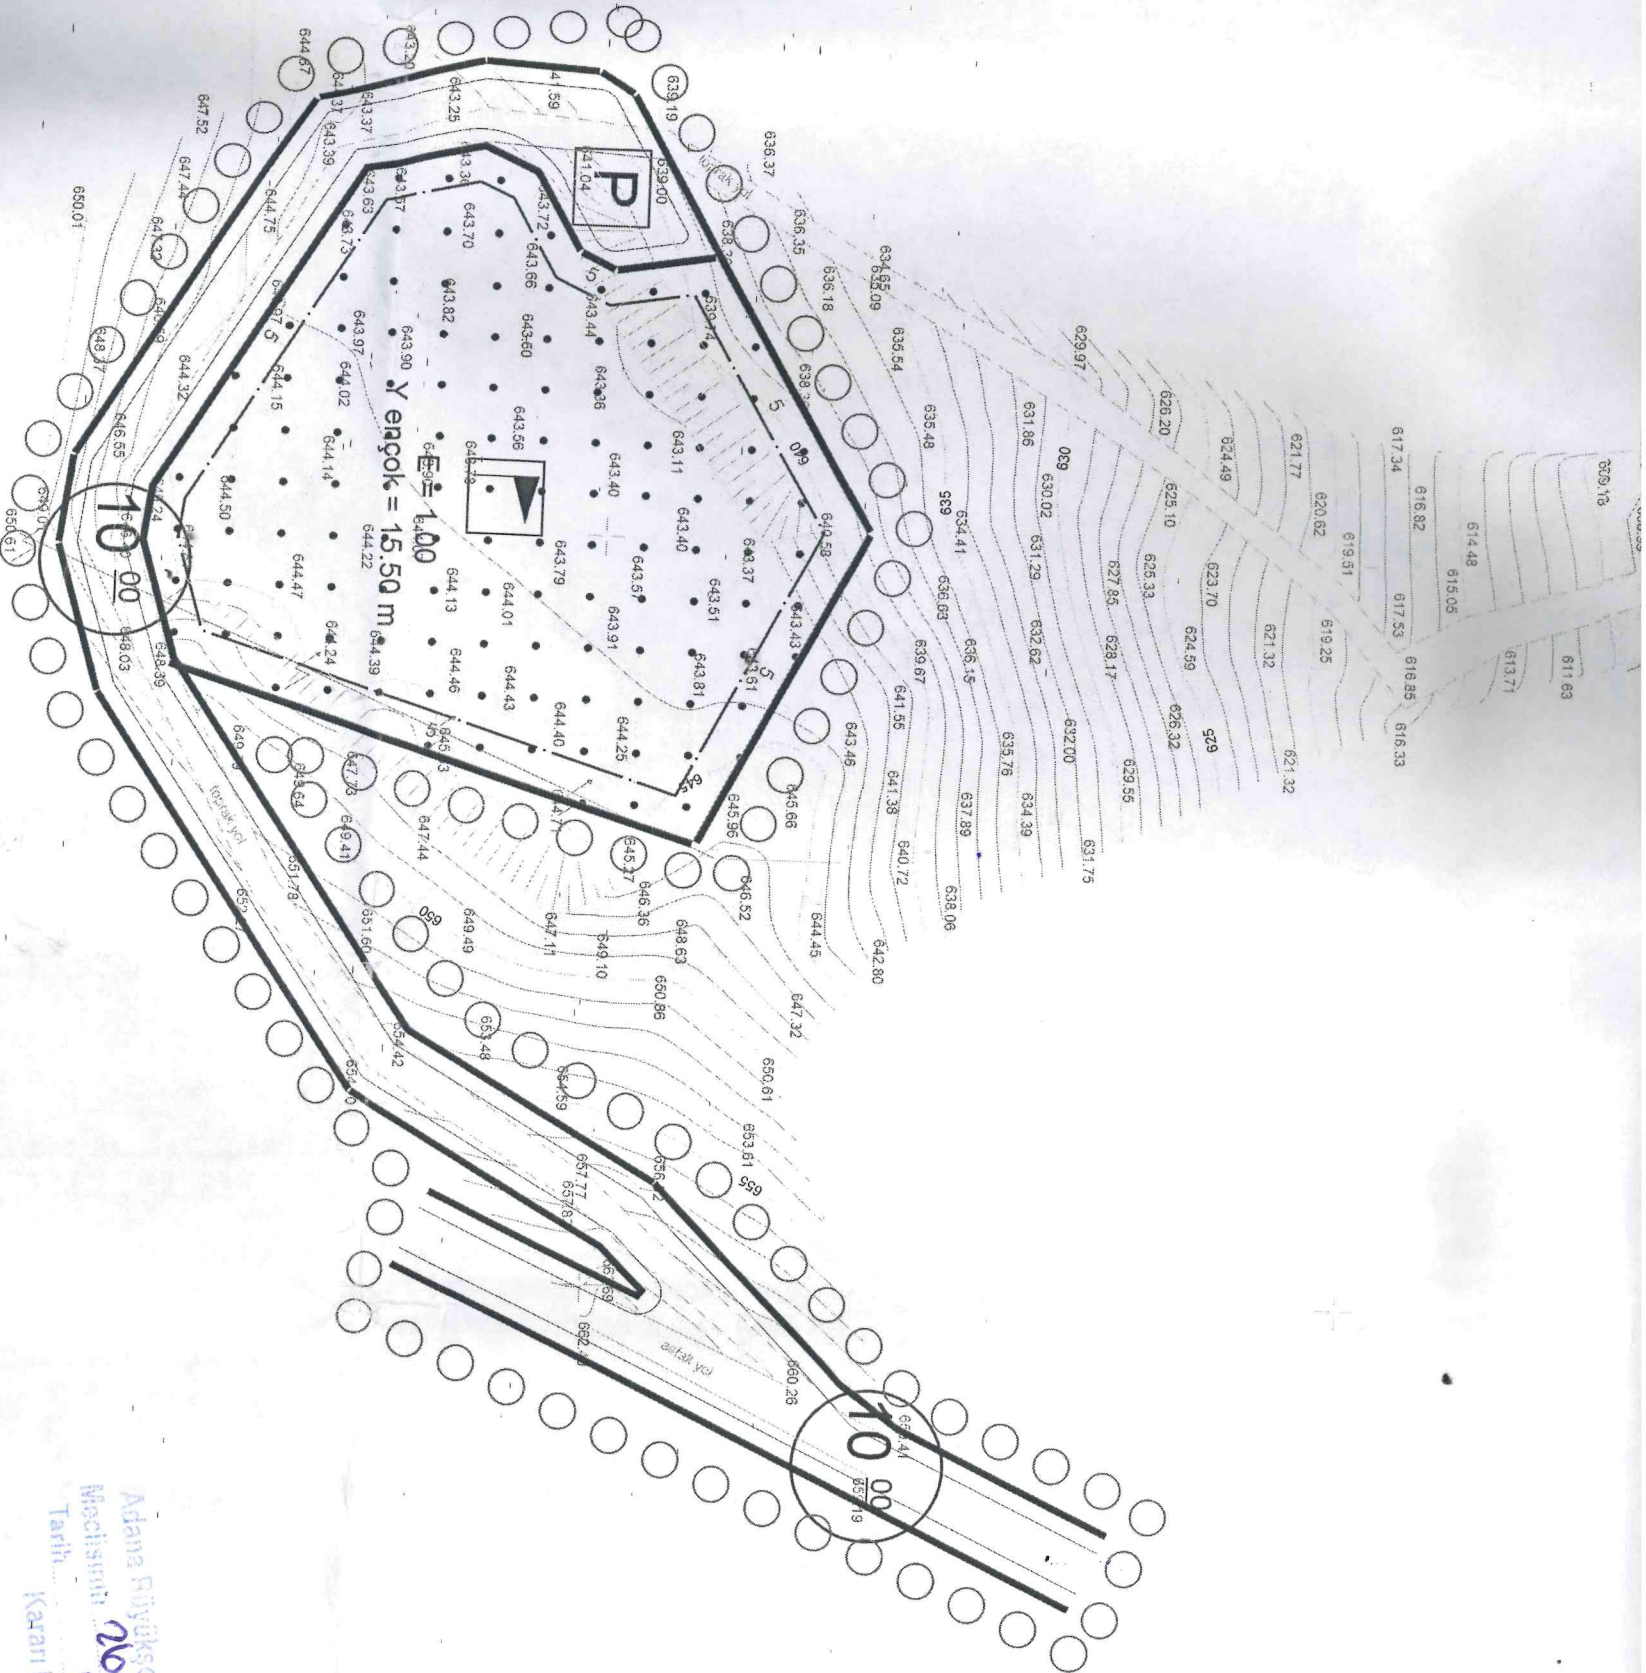

Adana Büyükşehir Belediye
Meclisinin 26/05/2021
Tarih 131 Sayılı
Kararı Ektir.

PLAN İŞLEM NO:
PIN-ül-0104415

1.45.41

14
U

LEJAND
SINIRLAR

○ ○ ○

SOSYAL VE K

KARAYOLLAR

KENTSEL TE
(10 m)

PLAN NOTLA
-PLAN ONAMA
YAPILACAKTIR. I

-TEKNİK ALTYAP
FOSSEPTİK İLGİLİ
UYGUN OLARAK

-2863 SAYILI KANUN
MÜZE MÜDÜRLÜĞÜ

-BU PLAN KAPSAM
UYGUN VE ONAYLI

SONUÇLARINA UY
İLGİLİ İDAREDEN

ALINMADAN İNŞA

-5403 SAYILI TOPLU
TAŞINMAZIN ÇEVRE

İÇİN GEREKİ TEDBİRLER

-ENERJİ NAKİL HATLARI

-BU ALANDA 2872
HAKKINDAKİ YÖNETMELİK

KİRLİLİĞİNİN KONTROLÜ

OLMAYAN YERLERİN KONTROLÜ

ÇALIŞTIRMA RUHSATLARI

DEĞERLENDİRİLMESİ

HÜKÜMLERİNE UYULMASI

OLASI YAĞIŞLARI

TEDBİRLER ALINMASI

KOTUNDAN YETERLİ

YAPILAN YAPILAN DOĞRUSİ

DSİDEN ZARAR ZARARLI

SORUMLU TUTULMA

-DOĞA BİTKİ ÖRTÜ

OLUŞACAK TOZUNA

SİSTEMLERİN KULLANIMI

HAYVANLARININ YAŞAMASI

HAYATI VE BİTKİ ÖRTÜSÜ

VE DİŞİNDAKİ YABANCI

OLUŞAN MÜDAHALE

KİŞİLERE YAPILAN ZARAR

KAPSAMDA YABANCI

AVLATTIRILMAMASI İÇİN

ROZETİ KARAKÖR

M35-b-19-d-3-b-

FEKE BELEDİYE BAŞKAN

AHMET SEL

İmar ve Şehircilik Müdürü
ORAL ÇAKMAK

KONTROL
HARİTA MÜHENDİ
ALİ İHSAN ATAK

FEKE - ADANA
İSLAM MAHALLESİ
149 ADA 94 PARSELİN KİSMİ
UYGULAMA İMAR PLANI



ÖLÇEK: 1/1000

LEJAND
SİNİRLER


○ ○ ○ PLAN ONAMA SINIRI
--- MÜLKİYET SINIRI

SOSYAL VE KÜLTÜREL TESİS ALANI



KAPALI SPOR TESİSİ ALANI

KARAYOLLARI

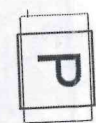

GENEL OTOPARK ALANI

KENTSEL TEKNİK ALTYAPI



TAŞIT YOLU

PLAN NOTLARI

PLAN ONAMA SINIRLARI İÇİNDE UYGULAMA, BU PLAN KARARLARINA GÖRE
YAPILACAKTIR. UYGULAMA SINIRI ONAMA SINIRIDIR.

-TEKNİK ALTYAPI TESİSLERİ (YOL, SU, ELEKTRİK, KANALİZASYON, ARAŞTIRMA -
FOSEPTİK) İLGİLİ KAMU KURULUŞLARINCA ARANAN TEKNİK STANDARTLARINA
UYGUN OLARAK GİRİŞİNCİ TARAFTANDAN YAPILACAKTIR.

-2863 SAYILI KANUN KAPSAMINA GİREN BİR BULUNTUYA RASTLANILMASI HALİNDE
MÜZE MÜDÜRLÜĞÜNE HABER VERİLECEKTİR.

-BU PLAN KAPSAMINDA YAPILACAK YAPILAR, BÖLGENİN DEPREM ÖZELLİKLERİNE
UYGUN VE ONAYLI JEOLojİK ETÜT RAPORUNA GÖRE YAPILACAK ZEMİN ETÜTLERİ
SONUÇLARINA UYGUN OLARAK İNŞA EDİLECEKTİR.

-İlgili İDAREDEN GEÇİŞ İZİN BELGESİ ALINMADAN VE / VEYA GEREKLİ İZİNLER
ALINMADAN İNŞAAT UYGULAMASINA GEÇİLEMEZ.

-5403 SAYILI TOPRAK KORUMA VE ARAZİ KULLANIMI KANUNU GEREĞİNCE
TAŞINMAZIN ÇEVRESİNDE BULUNAN TARIM ARAZİLERİNE ZARAR VERİLMEMESİ
İÇİN GEREKLİ TEDBİRLER ALINACAKTIR.

-ENERJİ NAKİL HATLARI İLE İLGİLİ YÖNETMELİK HÜKÜMLERİNE UYULACAKTIR.
-BU ALANDA 2872 SAYILI ÇEVRE KANUNU; İNSANİ TÜKETİM AMAÇLI SULAR
HAKKINDAKİ YÖNETMELİK, ENDÜSTRİ TESİSLERİNDEN KAYNAKLANAN HAVA
KİRLİLİĞİNİN KONTROLÜ YÖNETMELİĞİ, ZARARLI KİMYASAL MADDE VE
ÜRÜNLERİN KONTROLÜ YÖNETMELİĞİ, LAĞİM MECCASI İNŞASI MÜMKÜN
OLMAYAN YERLERDE AÇILACAK ÇUKURLARA AİT YÖNETMELİK, İŞYERİ AÇMA VE
ÇALIŞTIRMA RUHSATLARINA İLİŞKİN YÖNETMELİK, ÇEVRESEL ETKİ
DEĞERLENDİRMESİ YÖNETMELİĞİ, KATI ATIKLARIN KONTROLÜ YÖNETMELİĞİ
HÜKÜMLERİNE UYULACAKTIR.

-OLASI YAĞIŞLARDA OLUŞABİLECEK ÇEVRE YÜZEY SULARINA KARŞI TÜM
TEDBİRLER ALINACAK. YAPILARIN SU BASMAN KOTUNUN DOĞAL ZEMİN
KOTUNDAN YETERLİ YÜKSEKLİKTE UYGULANACAK, TAŞINMAZ ÜZERİNDEKİ
YAPILANMADAN DOLAYI 3. KİŞİLERİN GÖREBİLECEĞİ ZARAR ZİYAN HUSUSUNDA
DİŞİDEN ZARAR ZİYAN TALEP EDİLEMEYECEK, TAŞKIN ZARARLARINDAN DİŞİ
SORUMLU TUTULMAYACAKTIR.

-DOĞA BİTKİ ÖRTÜSÜNE ZARAR VERİLMEMESİ, FAALİYET UYGULAMALARINDA
OLUŞACAK TOZLUMA VE GÜRÜLTÜ SEVİYESİNİ MİNİMUM DÜZEYE İNDİRGEYİCİ
SİSTEMLERİN KULLANILMASI TESİS ALANI VE YAKIN ÇEVRELERİNİN YABAN
HAYVANLARININ YAŞAM ALANLARINI BAKINDIRMASI SEBEBİYLE MEVCUT YABAN
HAYATI VE BİTKİ ÖRTÜSÜNÜN TAHRİP EDİLMEMESİ, FAALİYET SAHASI İÇERİSİNDE
VE DİŞİNDAKİ YABAN HAYVANLARININ YAŞAMINI DEVAM ETTİRDİĞİ ORTAMLARA
OLUMSUZ MÜDAHALEDE BULUNULMAMASI, FAALİYETTE GÖREV ALACAK
KİŞİLERE YABAN HAYATI KONUSUNDA BİLGİLENDİRME YAPILMASI, BU
KAPSAMDA YABAN HAYVANLARININ YASADİŞİ OLARAK AVLANILMAMASI VEYA
AVLATIRILMAMASI İÇİN GEREKLİ TEDBİRLERİN ALINMASI, EKOLojİK DENGENİN
BOZULMAMASI, TESİS ALANININ ASMACA ÇAYI VE BU ÇAYI BESLEYEN MEVSİMSEL
AKIŞ GÖSTEREN DERELERİN TEDBİR BÖLGESİNDE YER ALAMASI NEDENİYLE
04.04.2014 SAYILI VE 28962 SAYILI RESMİ GAZETEDE YAYIMLANAN SULAK
ALANLARIN KORUNMASI YÖNETMELİĞİNİN 6, 7, 8, 9, 15 VE 16. MADDELERİNE
UYULACAKTIR.

-3700/3800 FİDER NUMARALI YÜKSEK GERİLİM HATTININ KORUNMASI VE
PLANLANAN TESİSİN 30.11.2000 TARİHİ VE 24246 SAYILI RESMİ GAZETEDE
YAYIMLANAN "ELEKTRİK KUVVETLİ AKIM TESİSLERİ YÖNETMELİĞİNDE"
BELİRTİLEN YATAY VE DÜŞEY EMNİYET MESAFELERİ DİKKATE ALINACAKTIR.
-SU İHTİYACININ YERALTI SUYUNDAN TEMİN EDİLMEK İSTENİLMESİ HALİNDE 167
SAYILI YERALTI SULARI HAKKINDA KANUN GEREĞİ DİŞİDEN İZİN ALINACAK,
YERALTI VE YERÜSTÜ SULARININ KALİTESİNİN ETKİLENMEMESİ İÇİN ATIKLAR
KONUSUNDA SU KİRLİLİĞİ KONTROLÜ YÖNETMELİĞİ VE ATIK YÖNETİMİ
YÖNETMELİĞİ ESASLARINA UYULACAKTIR.
-BU PLAN HÜKÜMLERİNDE YER ALMAYAN HUSUSLARDA; 3194 SAYILI İMAR
KANUNU VE İLGİLİ YÖNETMELİK HÜKÜMLERİNE UYULACAKTIR.