

13.04.2023

YÜREĞİR İLÇESİ CUMHURİYET MAHALLESİ
1894 ADA 2 VE 3 PARSELE YÖNELİK
İMAR UYGULAMASI

İ L A N

İlimiz Yüreğir İlçesi Cumhuriyet Mahallesi 1894 ada 2 ve 3 nolu parselleri kapsayan alanda, 3194 Sayılı İmar Kanununun 18. ve 19. maddeleri ile 22.02.2020 tarih ve 31047 Sayılı Resmi Gazetede yayınlanan Arazi ve Arsa Düzenlemeleri Hakkında Yönetmeliğin ilgili maddeleri gereğince arazi ve arsa düzenleme dosyası hazırlanmıştır.

Adana Büyükşehir Belediye Encümenimizin 12.04.2023 tarih ve 1943 sayılı kararı ile parselasyon planları onaylanmış olup, 13.04.2023 tarihinden itibaren İmar ve Şehircilik Daire Başkanlığı ilan panosunda askıya çıkarılmıştır.

Askı süresi sonunda parselasyon planları kesinleşecektir. İlgililere tebligat kanunu hükümlerine göre ilan en tebliğ olunur. 13.04.2023

Ali KESKİN
Harita Mühendisi

Hüseyin AVŞAR
Harita Şb. MÜD. v.




DURUM HARİTASI

K



1/1000

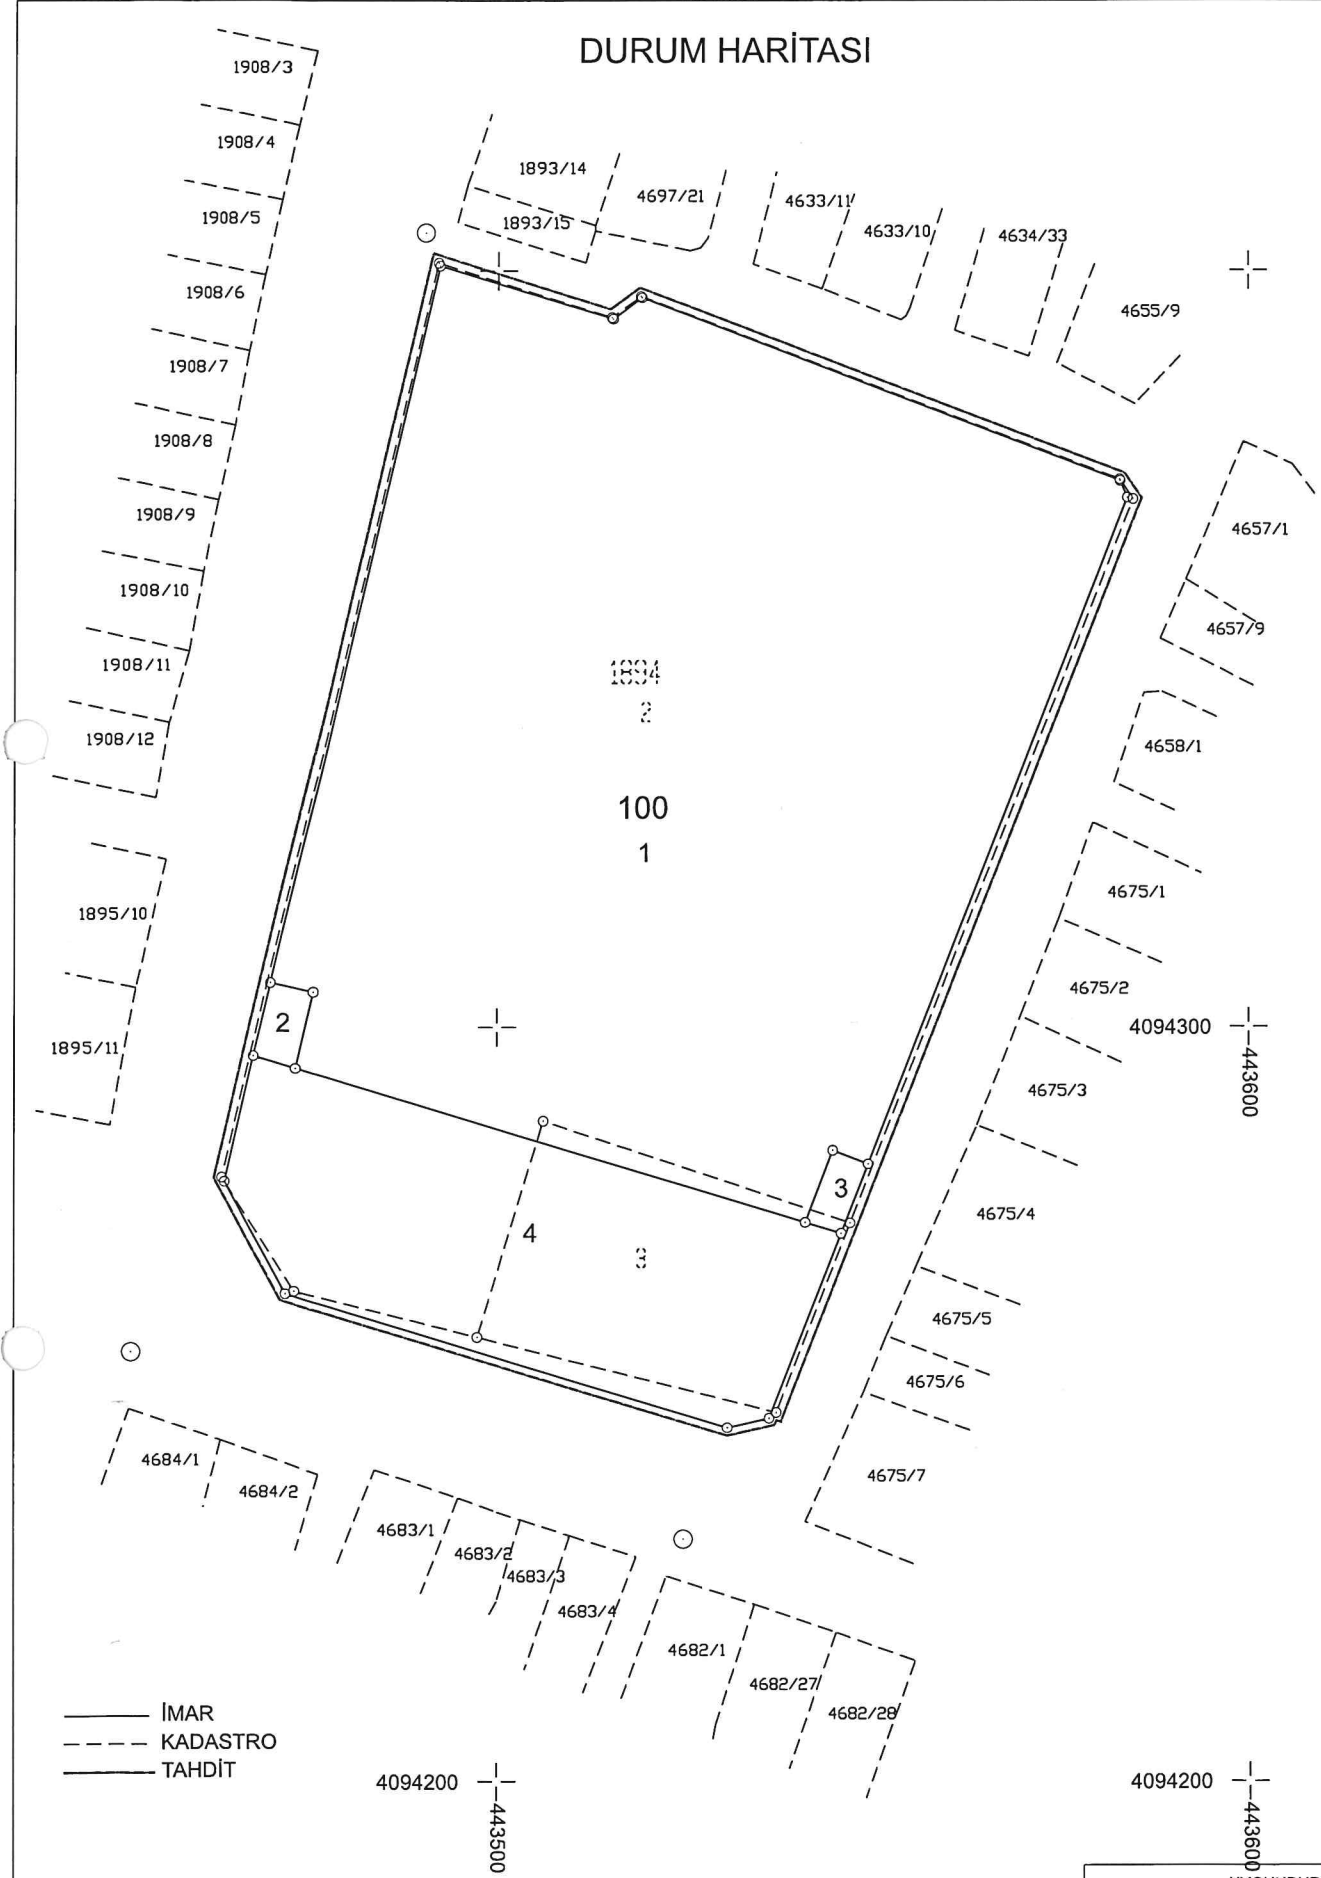

— IMAR
--- KADASTRO
... TAHDİT

UYGUNDUR	
DÜZENLEYEN	BELEDİYE / ÖZEL İDARE/ PROJE İDARESİ
	KONTROL EDEN
	ONAYLAYAN
ADI SOYADI	
TARİH	
İMZA	