

T.C.
ADANA BÜYÜKŞEHİR BELEDİYESİ
M E C L İ S

Sayı : 67597785-105.04/95

Özü : İmar Plan Değişikliği

12.06.2024

K A R A R

Saimbeyli İlçesi, Avcıpınarı Mahallesi 118 ada 18, 21, 22 ve 23 parsellerde “Güneş Enerji Santrali ” oluşturulması yönünde hazırlanan ve Saimbeyli İlçe Belediye Meclisinin 09.05.2024 tarihli ve 30 sayılı kararı ile yetki devri kararı alınan 1/1000 ölçekli uygulama imar plan değişikliği ile 1/5000 ölçekli nazım imar plan değişikliğine ait Büyükşehir Belediye Meclis Üyesi Vedat ÖZDER’in 15.05.2024 tarihli ve 89469 kayıt sayılı dilekçesi, Büyükşehir Belediye Meclisinin 17.05.2024 tarihli oturumunda incelenmek üzere **İmar ve Bayındırlık – Kırsal Kalkınma, Tarım, Orman ve Hayvancılık – İnsan Hakları** komisyonlarına havale edildi.

Konunun komisyonlarımızca 27.05.2024 tarihinde yapılan incelenmesi neticesinde; Saimbeyli İlçesi, Avcıpınarı Mahallesi 118 ada 18, 21, 22 ve 23 no.lu parsellerde “Güneş Enerji Santrali” oluşturulması yönünde hazırlanan ve Saimbeyli İlçe Belediye Meclisinin 09.05.2024 tarihli ve 30 sayılı kararı ile yetki devri kararı alınan 1/1000 ölçekli uygulama imar plan değişikliği ile 1/5000 ölçekli nazım imar plan değişikliğine ait teklifin kabulüne, 5216 sayılı yasaya istinaden gerekli kararın alınması için evrakın Büyükşehir Belediye Meclisine arzına oybirliği ile karar verildi.

Büyükşehir Belediye Meclisinin 12.06.2024 tarihli oturumunda okunan, Başkanlığın 12.06.2024 tarihli ve 67597785-105.02/89469 sayılı yazısı ekinde sunulan **İmar ve Bayındırlık – Kırsal Kalkınma, Tarım, Orman ve Hayvancılık – İnsan Hakları** komisyonu raporunun;

Yapılan görüşülmesi sonucunda; Saimbeyli İlçesi, Avcıpınarı Mahallesi 118 ada 18, 21, 22 ve 23 no.lu parsellerde “Güneş Enerji Santrali” oluşturulması yönünde hazırlanan ve Saimbeyli İlçe Belediye Meclisinin 09.05.2024 tarihli ve 30 sayılı kararı ile yetki devri kararı alınan 1/1000 ölçekli uygulama imar plan değişikliği ile 1/5000 ölçekli nazım imar plan değişikliğine ait teklifin kabulüne yönelik komisyon raporunun kabulüne, gerekli işlemlerin yürütümü için evrakın Büyükşehir Belediye Başkanlığına verilmesine oybirliği ile karar verildi.

Zeydan KARALAR
Meclis Başkanı

Cemal İLÇİ
Meclis Katibi

Ahmet GÖK
Meclis Katibi

İLAN

Adana İli, Saimbeyli İlçesi, Avcıpınarı Mahallesi, 118 ada 18,21,22 ve 23 no.lu parsellerde “Güneş Enerji Santrali” oluşturulması yönünde hazırlanan ve Saimbeyli İlçe Belediye Meclisinin 09.05.2024 tarihli ve 30 sayılı kararı ile yetki devri alınan ve Sarıçam İlçe 1/1000 ölçekli uygulama imar planı değişikliği ile 1/5000 ölçekli nazım imar planı değişikliğine ait teklif Adana Büyükşehir Belediye Meclisinin 12.06.2024 tarih ve 95 sayılı kararı ile onaylanmıştır.

Onaylanan 1/5000 ölçekli nazım imar planı değişikliği ve 1/1000 ölçekli uygulama imar planı değişikliği 3194 sayılı İmar Kanunu’nun 8/b maddesine istinaden bir ay süre ile ilan edilmek üzere askıya çıkarılmıştır.

İlgililere ilanen duyurulur. 27.06.2024


Gülsen ANT

Şehir Plancısı



İlker SÖĞÜT

Planlama Şube Müdürü v.

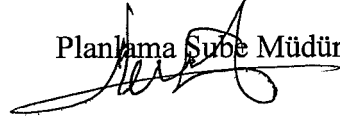

01					
06					
11	D				
16					
21	22	23	24	25	

ADANA
(SAİMBEYLİ)
L36-d-19-b

L36-d-14-c

4 218 616.65

517 542.62

ADANA-SAİMBEYLİ
AVCIPINARI MAHALLESİ
118 ADA 18-21-22 VE 23 NUMARALI PARSELLER
GES AMAÇLI NAZIM İMAR PLANI




SINIRLAR

PLAN ONAMA SINIRI

MÜLKİYET SINIRI

JEOLOJİK ETÜT SINIRI

ENERJİ ÜRETİM, DAĞITIM VE DEPOLAMA

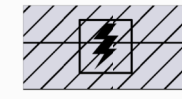

ENERJİ ÜRETİM ALANI (GES)

ULAŞIM

SERVİS YOLU

JEOLOJİK-JEOTEKNİK ETÜT

Ö.A.-2.1 ÖNLEM ALINABİLECEK NİTELİKTE
STABİLİTE SORUNLU ALANLAR

U.A.-2 KAYA ORTAMLAR

PLAN HÜKÜMLERİ

- BU PLAN VE PLAN NOTLARINDA BELİRTİLMİYEN HUSUSLARDA KONU İLE İLGİLİ DİĞER MERİ KANUN VE İLGİLİ YÖNETMELİKLERE UYULACAKTIR.
 - 1/1000 ÖLÇEKLİ UYGULAMA İMAR PLANI ONAYLANMADAN UYGULAMAYA GEÇİLEMEZ.
 - ENERJİ ÜRETİM ALANLARI:** ENERJİ PİYASASI DÜZENLEME KURUMUNDAN VERİLEN LİSANS VE/VEYA İLGİLİ KURUMLARDAN ALINAN İZİNLER SONRASINDA ENERJİ ÜRETİM TESİSLERİNİN YER ALDIĞI ALANLARDIR.
 - ADANA BÜYÜKŞEHİR BELEDİYESİ İMAR VE ŞEHİRCİLİK DAİRE BAŞKANLIĞININ 24.04.2024 TARİH VE 496065 SAYILI YAZISINDA BELİRTİLEN;
 - PLAN ONAMA SINIRLARI İÇİNDE UYGULAMA. BU PLAN KARARLARINA GÖRE YAPILACAKTIR. UYGULAMA SINIRI ONAMA SINIRIDIR.
 - TEKNİK ALTYAPI TESİSLERİ (YOL, SU, ELEKTRİK, KANALİZASYON, ARAŞTIRMA-FOSEPTİK) İLGİLİ KAMU KURULUŞLARINCA ARANAN TEKNİK STANDARTLARINA UYGUN OLARAK GİRİŞİMCİ TARAFINDAN YAPILACAKTIR.
 - 2863 SAYILI KANUN KAPSAMINA GİREN BİR BULUNTUYA RASTLANILMASI HALİNDE MÜZE MÜDÜRLÜĞÜNE HABER VERİLECEKTİR.
 - GÜNEŞ ENERJİ SANTRALİ TESİSİ YAPILAŞMA KOŞULLARI; GÜNEŞ ENERJİ SANTRALİ PANEL YÜKSEKLİKLERİ, TESİSİN GEREKTİĞİ TEKNOLOJİK ÖZELLİKLERİNE GÖRE; YENÇOK:SERBEST OLUP EMSALE DAHİL DEĞİLDİR. YENİLENEBİLİR ENERJİ KAYNAKLARINA DAYALI ÜRETİM TESİSİ ALANINDA ŞALT SAHASI, KUMANDA BİNASI, İDARİ VE SOSYAL TESİS YAPILARI VE TRAFO YAPILABİLİR. YAPI İNŞAAT EMSALİ E:0.03 VE YAPI YÜKSEKLİĞİ YENÇOK:6.50 METRE OLUP İKİ KATI GEÇEMEZ.
 - BU PLAN KAPSAMINDA YAPILACAK YAPILAR, BÖLGENİN DEPREM ÖZELLİKLERİNE UYGUN VE ONAYLI JEOLOJİK-JEOTEKNİK ETÜT RAPORUNA GÖRE YAPILACAK ZEMİN ETÜTLERİ SONUÇLARINA UYGUN OLARAK İNŞA EDİLECEKTİR.
 - GÜNEŞ ENERJİ SANTRALİ İÇİN HAZIRLANAN PLANA ESAS JEOLOJİK-JEOTEKNİK ETÜT RAPORU HÜKÜMLERİNE UYULACAKTIR.
 - İLGİLİ İDAREDEN GEÇİŞ İZİN BELGESİ ALINMADAN VE/VEYA GEREKLİ İZİNLER ALINMADAN İNŞAAT UYGULAMASINA GEÇİLEMEZ.
 - 5403 SAYILI TOPRAK KORUMA VE ARAZİ KULLANIMI KANUNU GEREĞİNCE TAŞINMAZIN ÇEVRESİNDE BULUNAN TARIM ARAZİLERİNE ZARAR VERİLMEMESİ İÇİN GEREKLİ TEDBİRLER ALINACAKTIR.
 - ENERJİ NAKİL HATLARI İLE İLGİLİ YÖNETMELİK HÜKÜMLERİNE UYULACAKTIR.
 - BU ALANDA 2872 SAYILI ÇEVRE KANUNU, İNSANİ TÜKERİM AMAÇLI SULAR HAKKINDAKİ YÖNETMELİK, ENDÜSTRİ TESİSLERİNDEN KAYNAKLANAN HAVA KİRLİLİĞİNİN KONTROLÜ YÖNETMELİĞİ, LAĞIM MECRASI İNŞASI MÜMKÜN OLMAYAN YERKERDE AÇILACAK ÇUKURLARA AİT YÖNETMELİK, İŞYERİ AÇMA VE ÇALIŞTIRMA RUHSATLARINA İLİŞKİN YÖNETMELİK, ÇEVRESEL ETKİ DEĞERLENDİRMESİ YÖNETMELİĞİ, KATI ATIKLARIN KONTROLÜ YÖNETMELİĞİ HÜKÜMLERİNE UYULACAKTIR.
 - BU PLAN HÜKÜMLERİNDE YER ALMAYAN HUSUSLARDA, 3194 SAYILI İMAR KANUNU İLE İLGİLİ YÖNETMELİK HÜKÜMLERİNE UYULACAKTIR.
- ESASLARINA UYULACAKTIR.

Adana İli Saimbeyli İlçesi Avcıpınarı Mah. Ait
1 Adet 1/5000 Ölçekli Halihazır Pafta 3194
Sayılı İmar Kanununun 7/a Maddesi
Uyarınca Onaylandı.

29/01/2023
BELEDİYE BAŞKANI
Mustafa Şahin GÖKÇE

Mehmet PUSKINTI
Harita Mühendisi
Mühürü

Mahmut DAL
İmar ve Şehircilik Müdür V.

ADANA-L36-d-19-b
(SAİMBEYLİ)

ORTOMETRİK : GRS 80
DATUM : ITRF 96
BAŞLANGIÇ : 2005.00
PROJEKSİYON: UTM (3)
DOM : 36°

1/5000

Müt: Yakan Harita Mühendislik Ltd.Şti.
Harita Mühendisi:
İsmail YAKAN


01					
06					
11		D			
16					
21	22	23	24	25	

1	2	
3	4	b

ADANA
(SAİMBEYLİ)
L36-d-19-b-2-c

L36-d-19-b-2-b

4 217 922.91

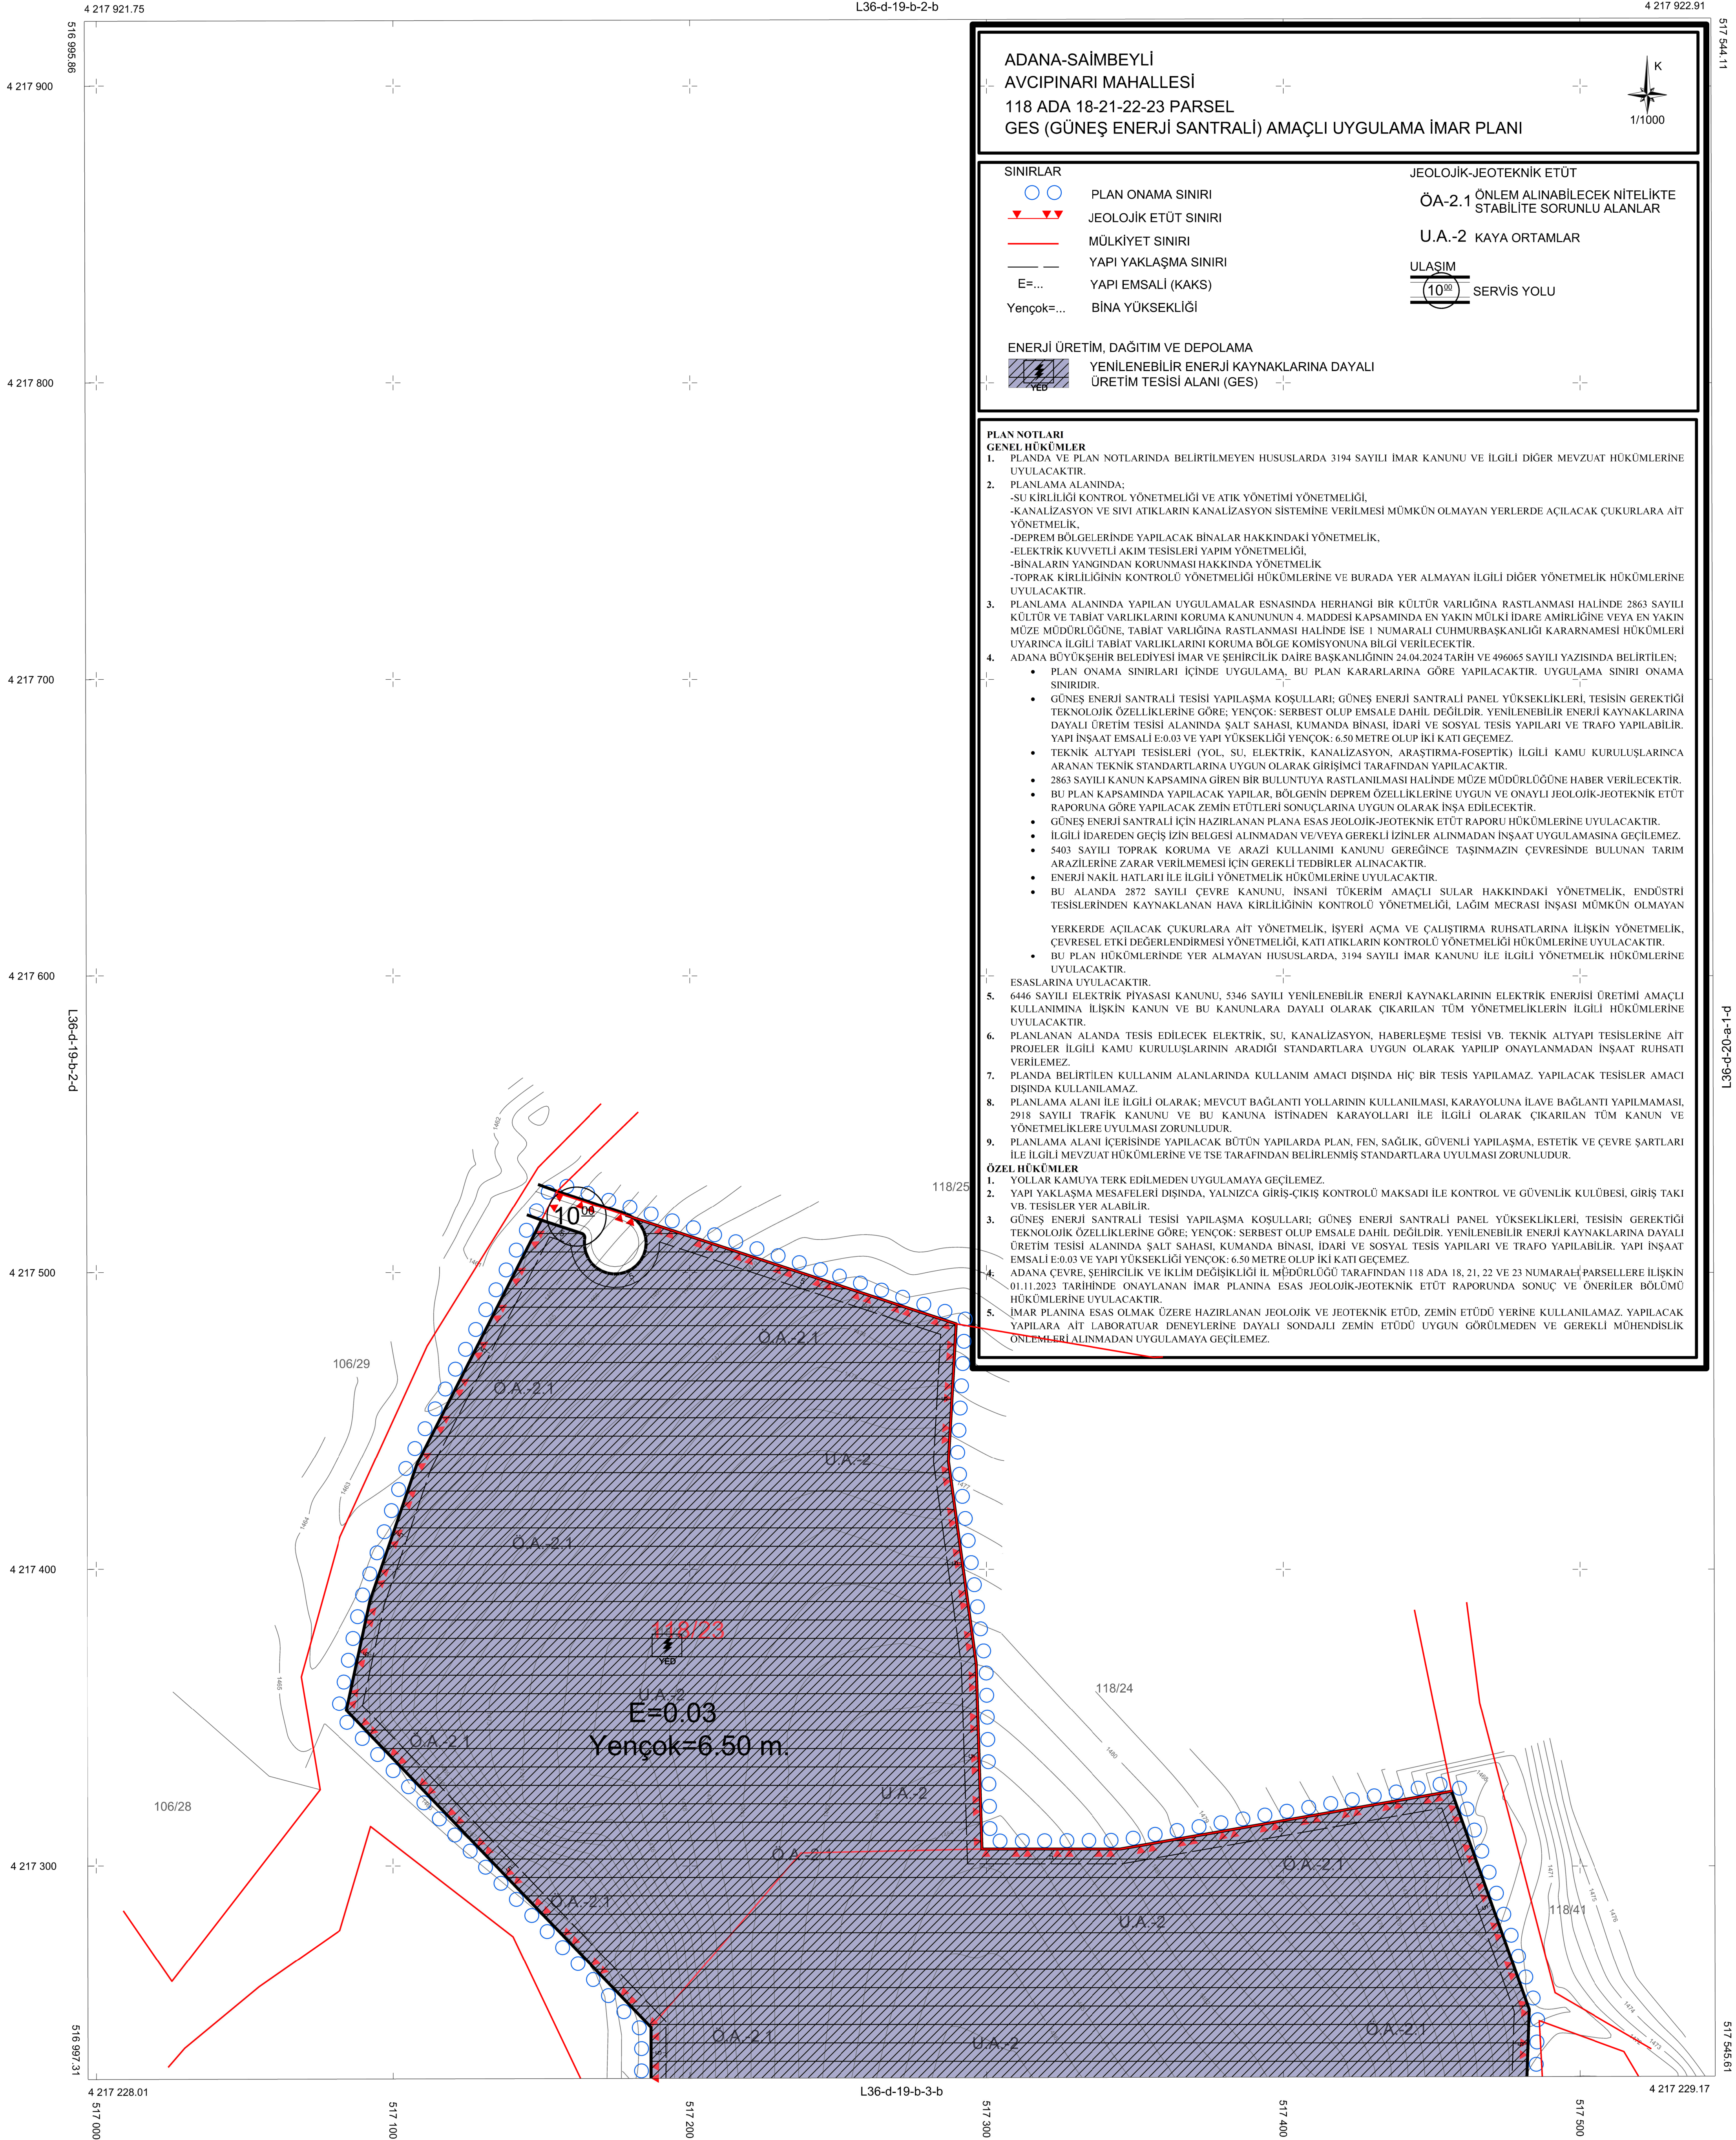

ADANA-SAİMBEYLİ
AVCIPINARI MAHALLESİ
118 ADA 18-21-22-23 PARSEL
GES (GÜNEŞ ENERJİ SANTRALİ) AMAÇLI UYGULAMA İMAR PLANI



1/1000

SINIRLAR

- PLAN ONAMA SINIRI
- JEOLOJİK ETÜT SINIRI
- MÜLKİYET SINIRI
- YAPI YAKLAŞMA SINIRI
- YAPI EMSALI (KAKS)
- Yençok=...
- BİNA YÜKSEKLİĞİ

JEOLOJİK-JEOTEKNİK ETÜT

- ÖA-2.1 ÖNLEM ALINABİLECEK NİTELİKTE STABİLİTE SORUNLU ALANLAR
- U.A.-2 KAYA ORTAMLAR
- ULAŞIM
- (10^m) SERVİS YOLU

ENERJİ ÜRETİM, DAĞITIM VE DEPOLAMA

- YENİLENEBİLİR ENERJİ KAYNAKLARINA DAYALI ÜRETİM TESİSİ ALANI (GES)

- PLAN NOTLARI**
- GENEL HÜKÜMLER**
- PLANDA VE PLAN NOTLARINDA BELİRTİLMİYEN HUSUSLARDA 3194 SAYILI İMAR KANUNU VE İLGİLİ DİĞER MEVZUAT HÜKÜMLERİNE UYULACAKTIR.
 - PLANLAMA ALANINDA;
 - SU KİRLİLİĞİ KONTROL YÖNETMELİĞİ VE ATIK YÖNETİMİ YÖNETMELİĞİ,
 - KANALİZASYON VE SIVI ATIKLARIN KANALİZASYON SİSTEMİNE VERİLMESİ MÜMKÜN OLMAYAN YERLERDE AÇILACAK ÇUKURLARA AİT YÖNETMELİK,
 - DEPREM BÖLGELERİNDE YAPILACAK BİNALAR HAKKINDAKİ YÖNETMELİK,
 - ELEKTRİK KUVVETLİ AKIM TESİSLERİ YAPIM YÖNETMELİĞİ,
 - BİNALARIN YANGINDAN KORUNMASI HAKKINDA YÖNETMELİK
 - TOPRAK KİRLİLİĞİNİN KONTROLÜ YÖNETMELİĞİ HÜKÜMLERİNE VE BURADA YER ALMAYAN İLGİLİ DİĞER YÖNETMELİK HÜKÜMLERİNE UYULACAKTIR.
 - PLANLAMA ALANINDA YAPILAN UYGULAMALAR ESASINDA HERHANGİ BİR KÜLTÜR VARLIĞINA RASTLANMASI HALİNDE 2863 SAYILI KÜLTÜR VE TABİAT VARLIKLARINI KORUMA KANUNUNUN 4. MADDESİ KAPSAMINDA EN YAKIN MÜLKİ İDARE AMİRLİĞİNE VEYA EN YAKIN MÜZE MÜDÜRLÜĞÜNE, TABİAT VARLIĞINA RASTLANMASI HALİNDE İSE 1. NUMARALI CUMHURBAŞKANLIĞI KARARNAMESİ HÜKÜMLERİ UYARINCA İLGİLİ TABİAT VARLIKLARINI KORUMA BÖLGE KOMİSYONUNA BİLGİ VERİLECEKTİR.
 - ADANA BÜYÜKŞEHİR BELEDİYESİ İMAR VE ŞEHİRCİLİK DAİRE BAŞKANLIĞININ 24.04.2024 TARİH VE 496065 SAYILI YAZISINDA BELİRTİLEN;
 - PLAN ONAMA SINIRLARI İÇİNDE UYGULAMA, BU PLAN KARARLARINA GÖRE YAPILACAKTIR. UYGULAMA SINIRI ONAMA SINIRIDIR.
 - GÜNEŞ ENERJİ SANTRALİ TESİSİ YAPILAŞMA KOŞULLARI: GÜNEŞ ENERJİ SANTRALİ PANEL YÜKSEKLİKLERİ, TESİSİN GEREKTİĞİ TEKNOLOJİK ÖZELLİKLERİNE GÖRE; YENÇOK: SERBEST OLUP EMSALE DAHİL DEĞİLDİR. YENİLENEBİLİR ENERJİ KAYNAKLARINA DAYALI ÜRETİM TESİSİ ALANINDA ŞALT SAHASI, KUMANDA BİNASI, İDARİ VE SOSYAL TESİS YAPILARI VE TRAFİKO YAPILABİLİR. YAPI İNŞAAT EMSALI E=0.03 VE YAPI YÜKSEKLİĞİ YENÇOK: 6.50 METRE OLUP İKİ KATI GEÇEMEZ.
 - TEKNİK ALTYAPI TESİSLERİ (YOL, SU, ELEKTRİK, KANALİZASYON, ARAŞTIRMA-FOSEPTİK) İLGİLİ KAMU KURULUŞLARINCA ARANAN TEKNİK STANDARTLARINA UYGUN OLARAK GİRİŞİMCİ TARAFINDAN YAPILACAKTIR.
 - 2863 SAYILI KANUN KAPSAMINA GİREN BİR BULUNTUYA RASTLANILMASI HALİNDE MÜZE MÜDÜRLÜĞÜNE HABER VERİLECEKTİR.
 - BU PLAN KAPSAMINDA YAPILACAK YAPILAR, BÖLGENİN DEPREM ÖZELLİKLERİNE UYGUN VE ONAYLI JEOLOJİK-JEOTEKNİK ETÜT RAPORUNA GÖRE YAPILACAK ZEMİN ETÜTLERİ SONUÇLARINA UYGUN OLARAK İNŞA EDİLECEKTİR.
 - GÜNEŞ ENERJİ SANTRALİ İÇİN HAZIRLANAN PLANA ESAS JEOLOJİK-JEOTEKNİK ETÜT RAPORU HÜKÜMLERİNE UYULACAKTIR.
 - İLGİLİ İDAREDEN GEÇİŞ İZİN BELGESİ ALINMADAN VE/VEYA GEREKLİ İZİNLER ALINMADAN İNŞAAT UYGULAMASINA GEÇİLEMEZ.
 - 5403 SAYILI TOPRAK KORUMA VE ARAZİ KULLANIMI KANUNU GEREĞİNCE TAŞINMAZIN ÇEVRESİNDE BULUNAN TARIM ARAZİLERİNE ZARAR VERİLMEMESİ İÇİN GEREKLİ TEDBİRLER ALINACAKTIR.
 - ENERJİ NAKİL HATLARI İLE İLGİLİ YÖNETMELİK HÜKÜMLERİNE UYULACAKTIR.
 - BU ALANDA 2872 SAYILI ÇEVRE KANUNU, İNSANİ TÜKHERİM AMAÇLI SULAR HAKKINDAKİ YÖNETMELİK, ENDÜSTRİ TESİSLERİNDEN KAYNAKLANAN HAVA KİRLİLİĞİNİN KONTROLÜ YÖNETMELİĞİ, LAĞİM MECRASI İNŞASI MÜMKÜN OLMAYAN YERLERDE AÇILACAK ÇUKURLARA AİT YÖNETMELİK, İŞYERİ AÇMA VE ÇALIŞTIRMA RUHSATLARINA İLİŞKİN YÖNETMELİK, ÇEVRESEL ETKİ DEĞERLENDİRMESİ YÖNETMELİĞİ, KATI ATIKLARIN KONTROLÜ YÖNETMELİĞİ HÜKÜMLERİNE UYULACAKTIR.
 - BU PLAN HÜKÜMLERİNDE YER ALMAYAN HUSUSLARDA, 3194 SAYILI İMAR KANUNU İLE İLGİLİ YÖNETMELİK HÜKÜMLERİNE UYULACAKTIR.
 - ESASLARINA UYULACAKTIR.
 - 6446 SAYILI ELEKTRİK PIYASASI KANUNU, 5346 SAYILI YENİLENEBİLİR ENERJİ KAYNAKLARININ ELEKTRİK ENERJİSİ ÜRETİMİ AMAÇLI KULLANIMINA İLİŞKİN KANUN VE BU KANUNLARA DAYALI OLARAK ÇIKARILAN TÜM YÖNETMELİKLERİN İLGİLİ HÜKÜMLERİNE UYULACAKTIR.
 - PLANLANAN ALANDA TESİS EDİLECEK ELEKTRİK, SU, KANALİZASYON, HABERLEŞME TESİSİ VB. TEKNİK ALTYAPI TESİSLERİNE AİT PROJELER İLGİLİ KAMU KURULUŞLARININ ARADIĞI STANDARTLARA UYGUN OLARAK YAPILIP ONAYLANMADAN İNŞAAT RUHSATI VERİLEMEZ.
 - PLANDA BELİRTİLEN KULLANIM ALANLARINDA KULLANIM AMACI DIŞINDA HİÇ BİR TESİS YAPILAMAZ. YAPILACAK TESİSLER AMACI DIŞINDA KULLANILAMAZ.
 - PLANLAMA ALANI İLE İLGİLİ OLARAK; MEVCUT BAĞLANTI YOLLARININ KULLANILMASI, KARAYOLUNA İLAVE BAĞLANTI YAPILMAMASI, 2918 SAYILI TRAFİK KANUNU VE BU KANUNA İSTİNADEN KARAYOLLARI İLE İLGİLİ OLARAK ÇIKARILAN TÜM KANUN VE YÖNETMELİKLERE UYULMASI ZORUNLUDUR.
 - PLANLAMA ALANI İÇERİSİNDE YAPILACAK BÜTÜN YAPILARDA PLAN, FEN, SAĞLIK, GÜVENLİ YAPILAŞMA, ESTETİK VE ÇEVRE ŞARTLARI İLE İLGİLİ MEVZUAT HÜKÜMLERİNE VE TSE TARAFINDAN BELİRLENMİŞ STANDARTLARA UYULMASI ZORUNLUDUR.

- ÖZEL HÜKÜMLER**
- YOLLAR KAMUYA TERK EDİLMEYEN UYGULAMAYA GEÇİLEMEZ.
 - YAPI YAKLAŞMA MESAFELERİ DIŞINDA, YALNIZCA GİRİŞ-ÇIKIŞ KONTROLÜ MAKSADI İLE KONTROL VE GÜVENLİK KÜLTÜBESİ, GİRİŞ TAKI VB. TESİSLER YER ALABİLİR.
 - GÜNEŞ ENERJİ SANTRALİ TESİSİ YAPILAŞMA KOŞULLARI: GÜNEŞ ENERJİ SANTRALİ PANEL YÜKSEKLİKLERİ, TESİSİN GEREKTİĞİ TEKNOLOJİK ÖZELLİKLERİNE GÖRE; YENÇOK: SERBEST OLUP EMSALE DAHİL DEĞİLDİR. YENİLENEBİLİR ENERJİ KAYNAKLARINA DAYALI ÜRETİM TESİSİ ALANINDA ŞALT SAHASI, KUMANDA BİNASI, İDARİ VE SOSYAL TESİS YAPILARI VE TRAFİKO YAPILABİLİR. YAPI İNŞAAT EMSALI E=0.03 VE YAPI YÜKSEKLİĞİ YENÇOK: 6.50 METRE OLUP İKİ KATI GEÇEMEZ.
 - ADANA ÇEVRE, ŞEHİRCİLİK VE İKLİM DEĞİŞİKLİĞİ İL MÜDÜRLÜĞÜ TARAFINDAN 118 ADA 18, 21, 22 VE 23 NUMARALI PARSELLERE İLİŞKİN 01.11.2023 TARİHİNDE ONAYLANAN İMAR PLANINA ESAS JEOLOJİK-JEOTEKNİK ETÜT RAPORUNDA SONUÇ VE ÖNERİLER BÖLÜMÜ HÜKÜMLERİNE UYULACAKTIR.
 - İMAR PLANINA ESAS OLMAK ÜZERE HAZIRLANAN JEOLOJİK VE JEOTEKNİK ETÜD, ZEMİN ETÜDÜ YERİNE KULLANILAMAZ. YAPILACAK YAPILARA AİT LABORATUAR DENEYLERİNE DAYALI SONDAJLI ZEMİN ETÜDÜ UYGUN GÖRÜLMEDEN VE GEREKLİ MÜHENDİSLİK ONAYLARI ALINMADAN UYGULAMAYA GEÇİLEMEZ.

Adana İli Saimbeyli İlçesi Avcıpınarı Mah. Ait
2 Adet 1/1000 Ölçekli Halihazır Patfa 3194
Sayılı İmar Kanununun 7/a Maddesi
Uyarınca Onaylandı.

23.08/2023
BELEDİYE BAŞKANI
Mustafa Şahin GÖKÇE

Mehmet DÜSKÜN
Harita Mühendisi
Mühürü

Mahmut DAL
İmar ve jeoteknik Mühürü

ORTOMETRİK : GRS 80
DATUM : ITRF 96
BASLANGIÇ : 2005.00
PROJEKSİYON : UTM (3)
DOM : 36°

1/1000

Mür: Yakan Harita Mühendislik Ltd.Şti.
Harita Mühendisi
İsmail YAKAN

ADANA-L36-d-19-b-2-c
(SAİMBEYLİ)

01					
06					
11	D				
16					
21	22	23	24	25	

1	2	c
4	3	

ADANA
(SAİMBEYLİ)
L36-d-19-b-3-b



ORTOMETRİK : GRS 80
DATUM : ITRF 96
BAŞLANGIÇ : 2005.00
PROJEKSİYON: UTM (3)
DOM : 36°

1/1000

Müş: Yakan Harita Mühendislik Ltd.Şti.
Harita Mühendisi:
İsmail YAKAN

Adana İli Saimbeyli İlçesi Avcıpınarı Mah. Alt
2 Adet 1/1000 Ölçekli Halihazır Pafta 3194
Sayılı İmar Kanununun 7/a Maddesi
Uyarınca Onaylandı.

23/08/2023
BELEDİYE BAŞKANI
Mustafa Şahin GÖKÇE

Mehmet BAKIR
Harita Kadastro
Mühendisi

Mehmet DAL
İmar ve Jeo Teknik Müh. Ş.

ADANA-L36-d-19-b-3-b
(SAİMBEYLİ)